




Wederikdreef Nuenen

Bijlage:
Tekeningen en plattegronden

juni 2024

helptelkander
woningstichting

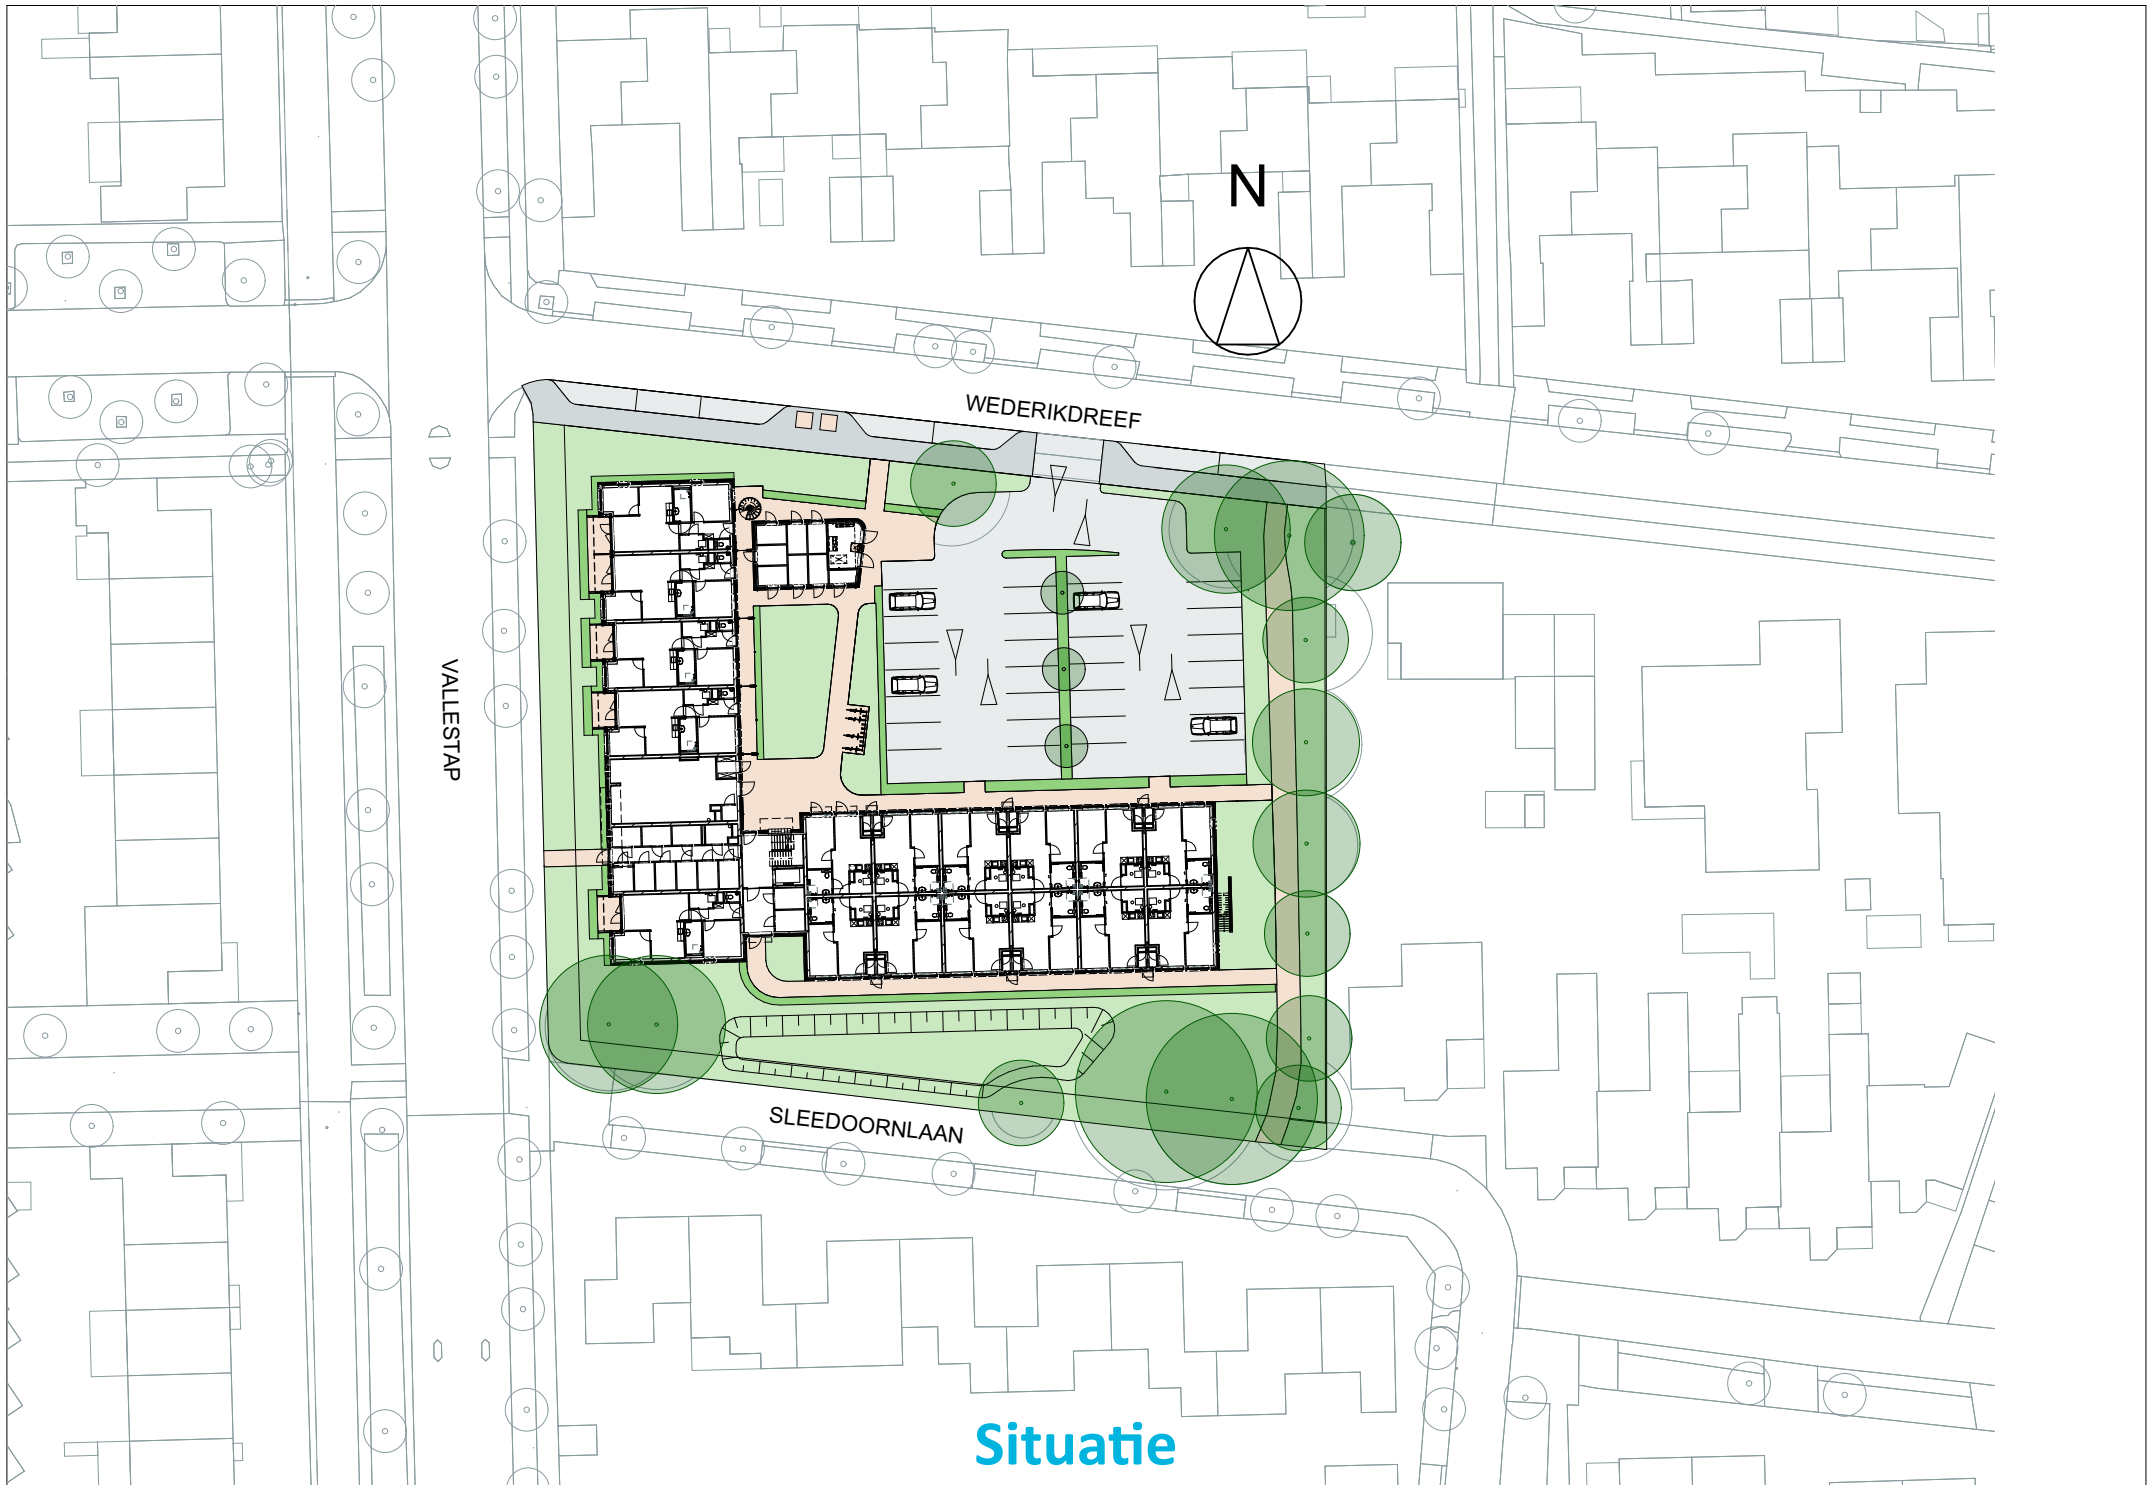


N

WEDERIKDREEF

VALLESTAP


SLEEDOORNLAAN

Situatie

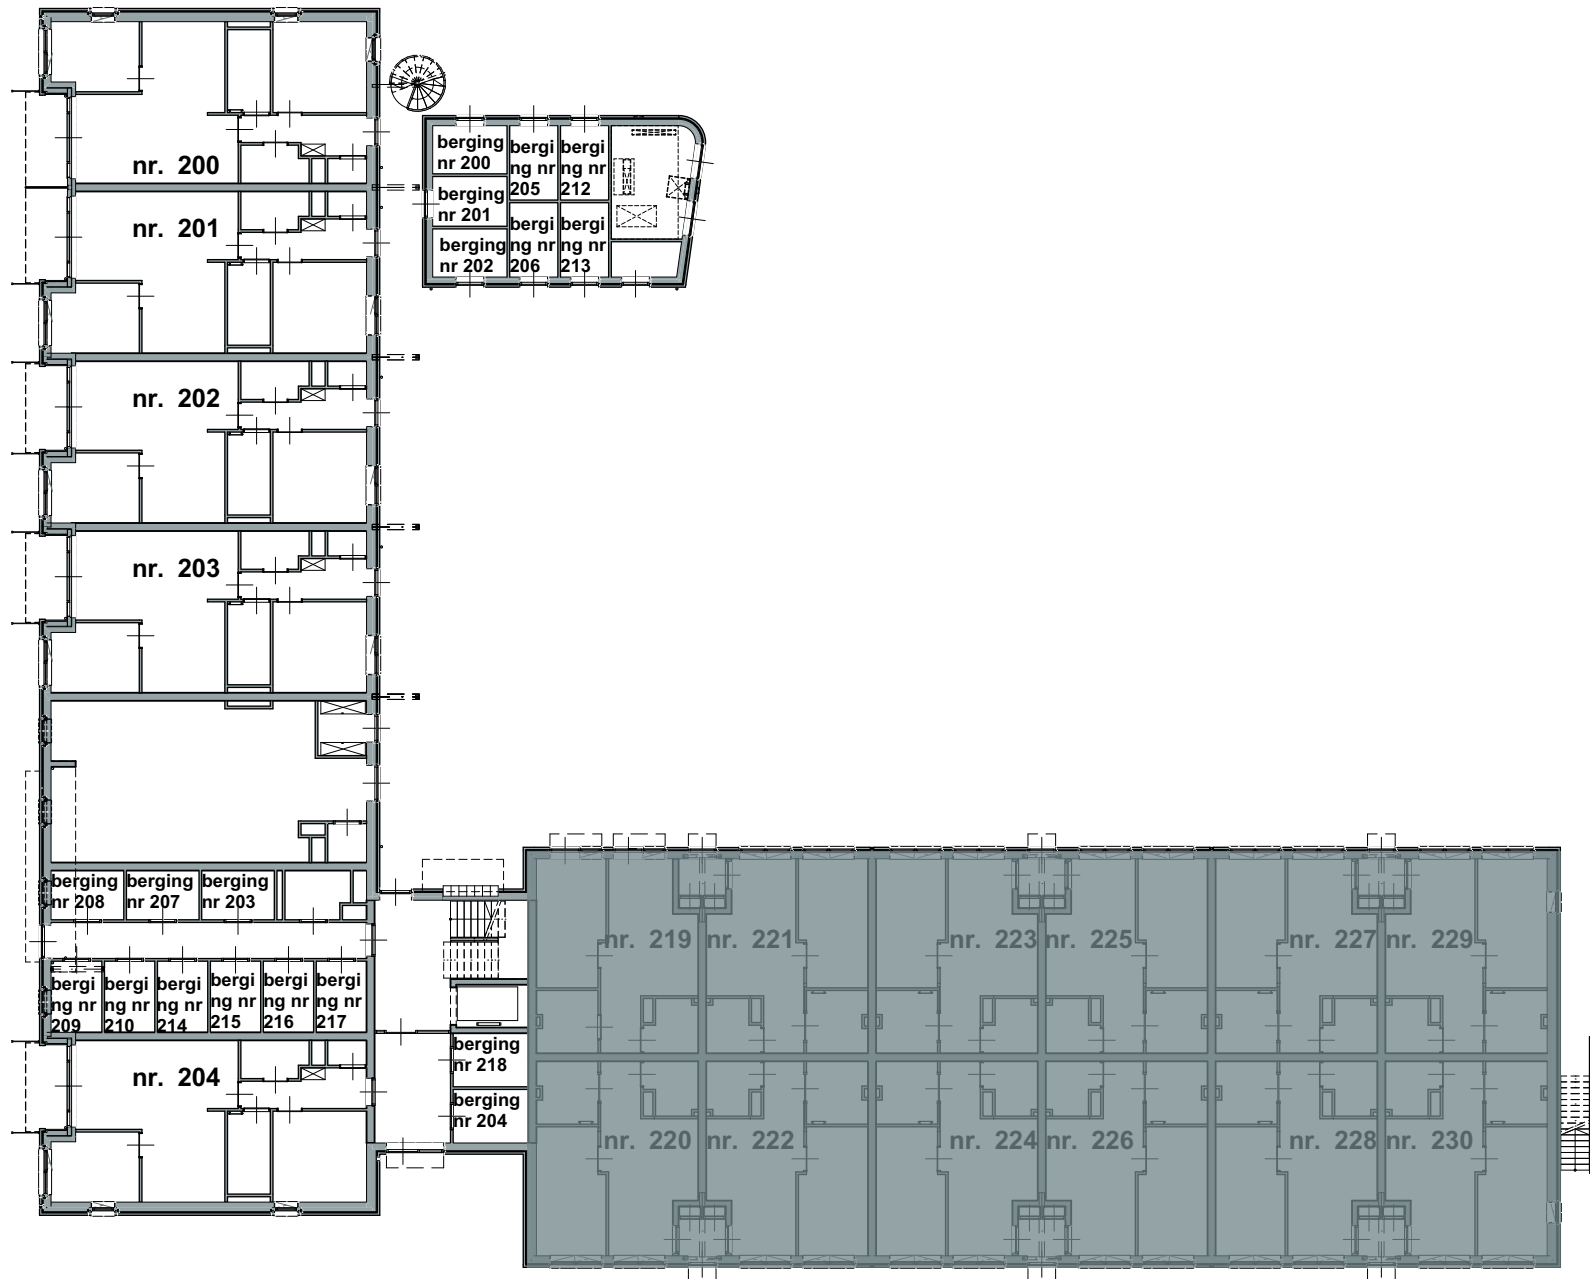


Begane grond

Maatvoering kan afwijken van werkelijke situatie.
Hier kunnen geen rechten aan worden ontleend.

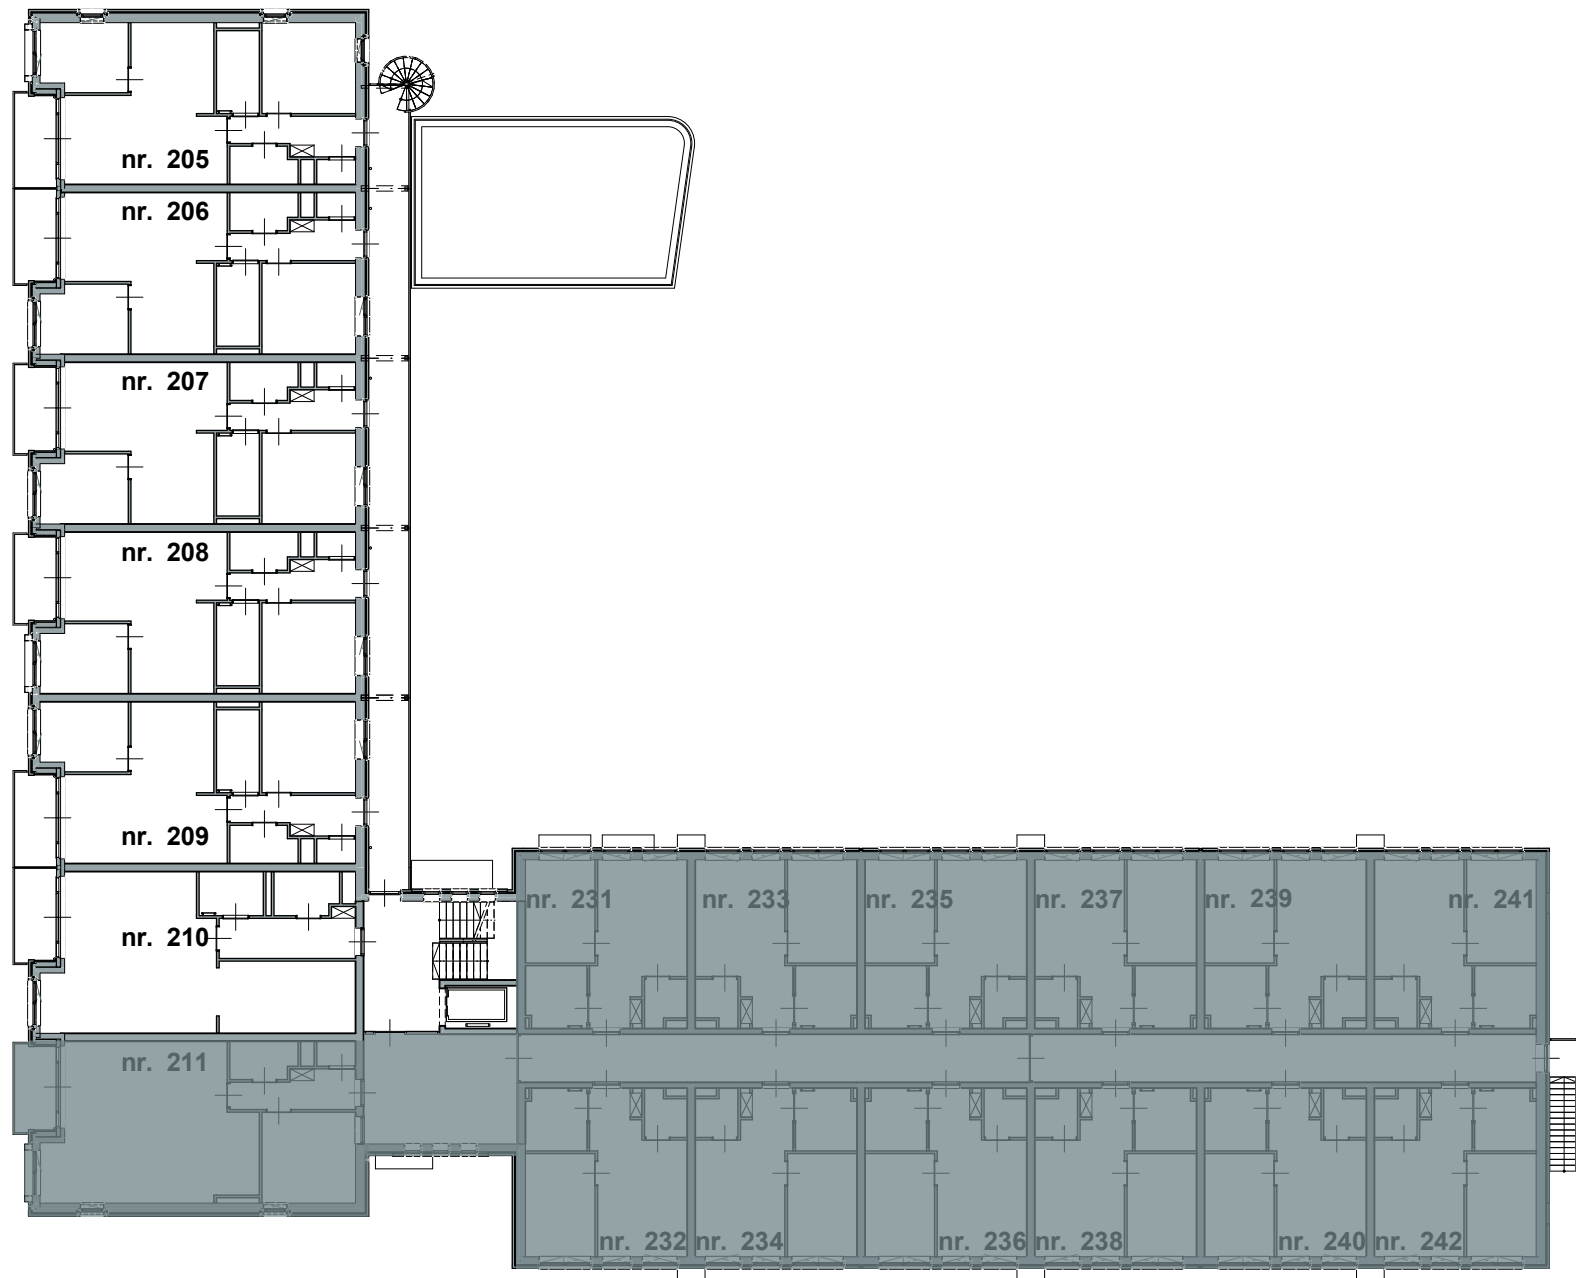

Eerste verdieping

Maatvoering kan afwijken van werkelijke situatie.
Hier kunnen geen rechten aan worden ontleend.

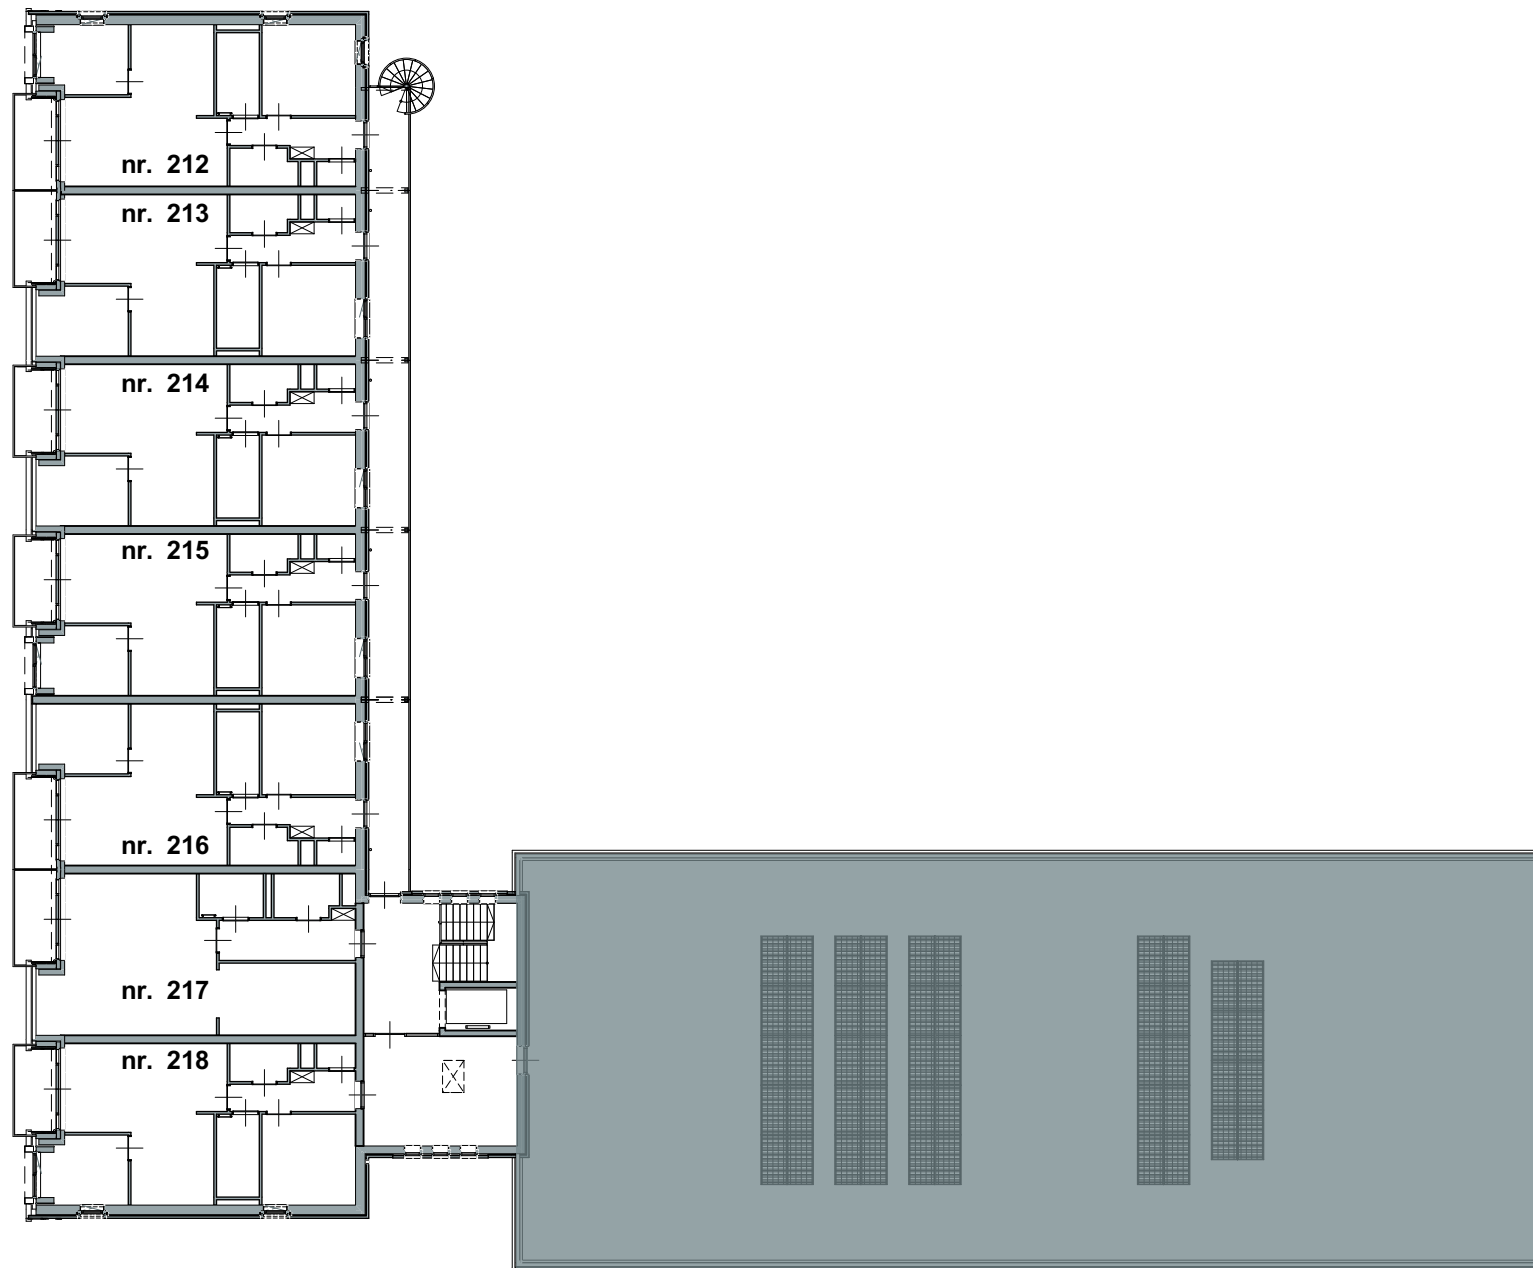

Tweede verdieping

Maatvoering kan afwijken van werkelijke situatie.
Hier kunnen geen rechten aan worden ontleend.




WESTGEVEL BLOK A



OOSTGEVEL BLOK A





ZUIDGEVEL BLOK B

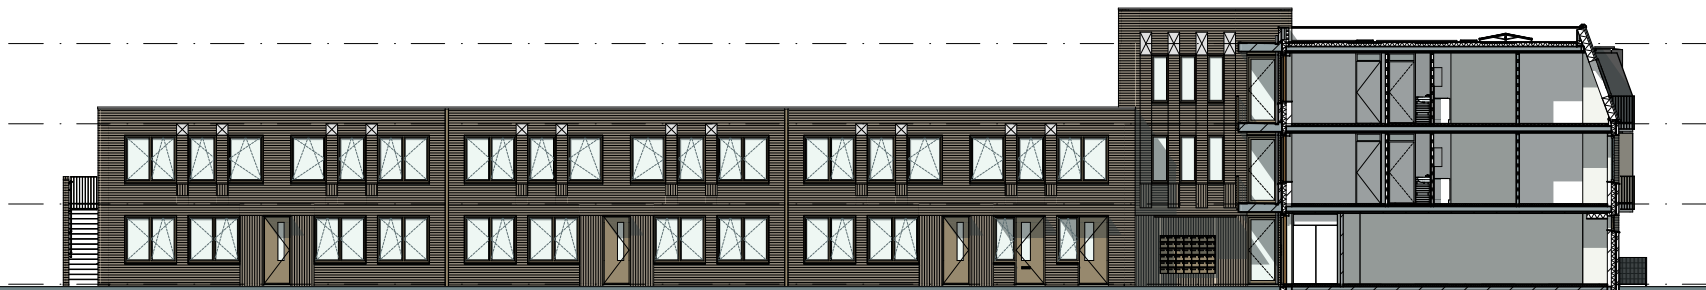

NOORDGEVEL BLOK B

Maatvoering kan afwijken van werkelijke situatie.
Hier kunnen geen rechten aan worden ontleend.

Huisnummer 200

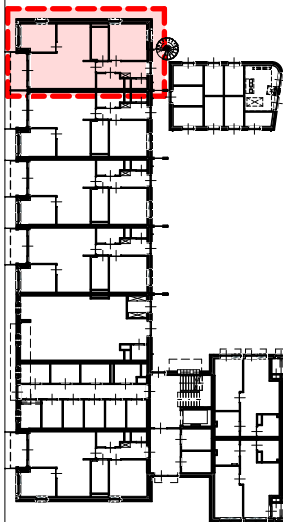
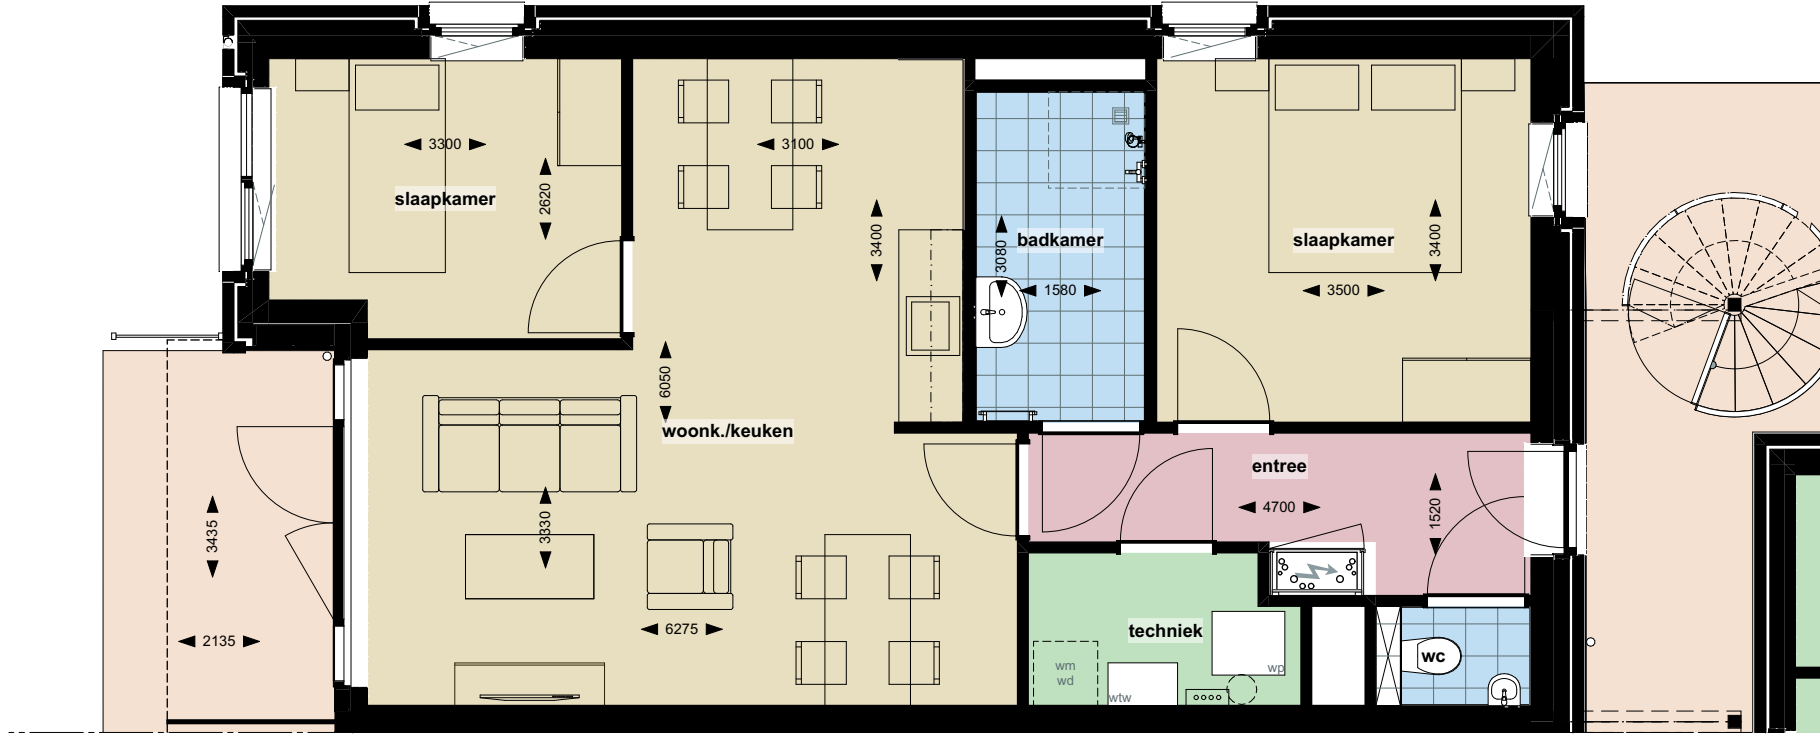


WESTGEVEL BLOK A

Vastgoed kan afwijken van werkelijke situatie.
Hier kunnen geen rechten aan worden ontleend.



Huisnummer 201

Maatvoering kan afwijken van werkelijke situatie.
Hier kunnen geen rechten aan worden ontleend.

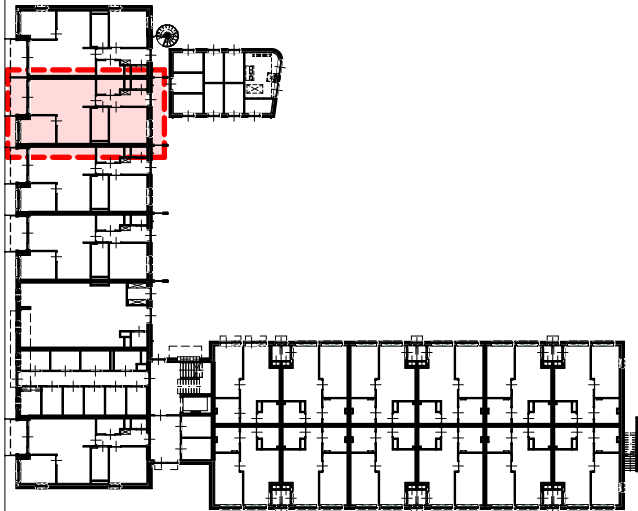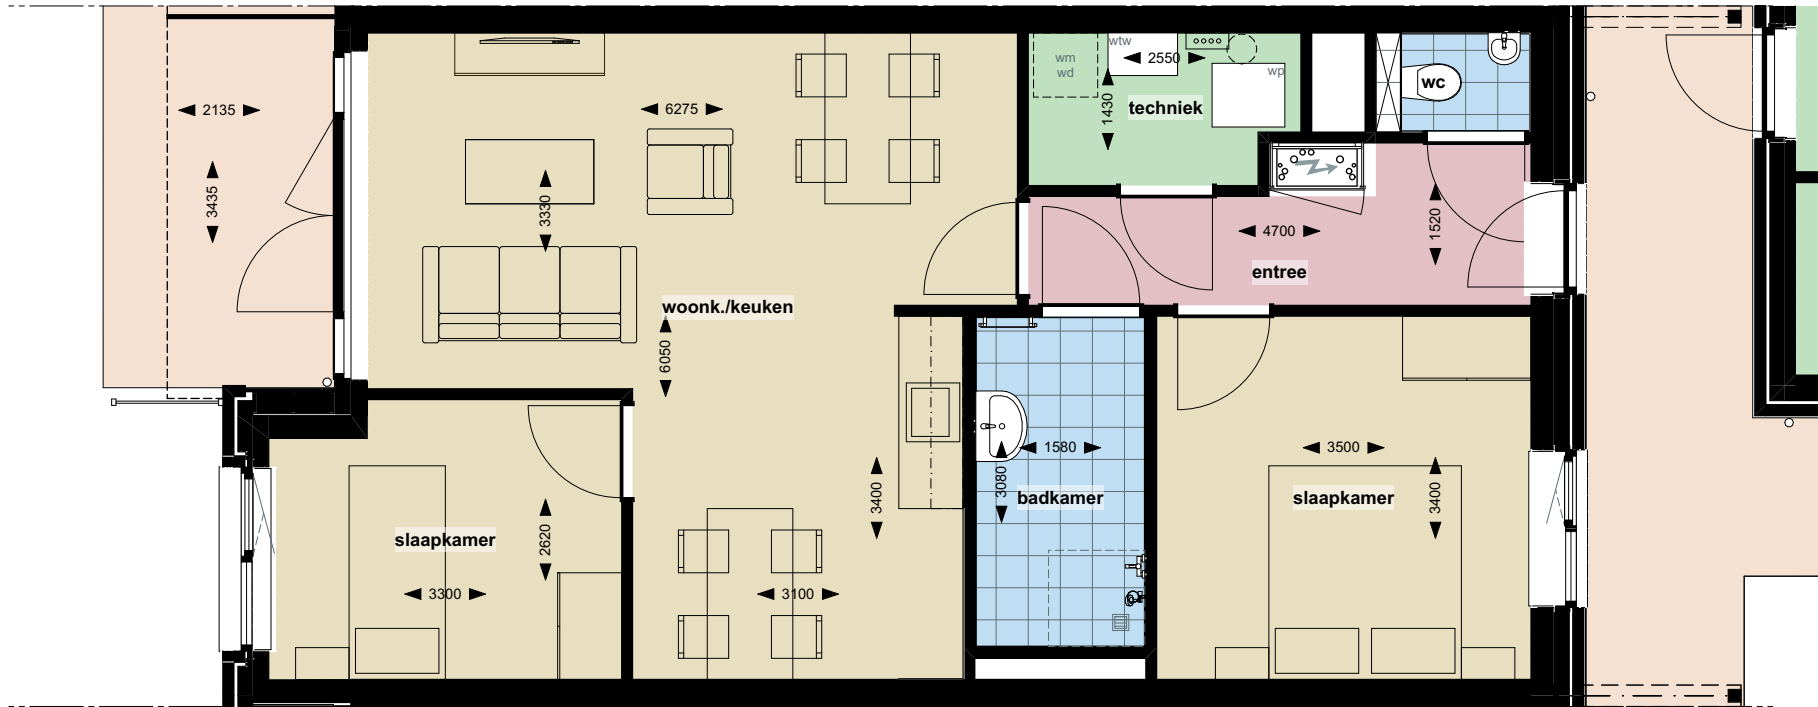




Huisnummer 202

Maatvoering kan afwijken van werkelijke situatie.
Hier kunnen geen rechten aan worden ontleend.

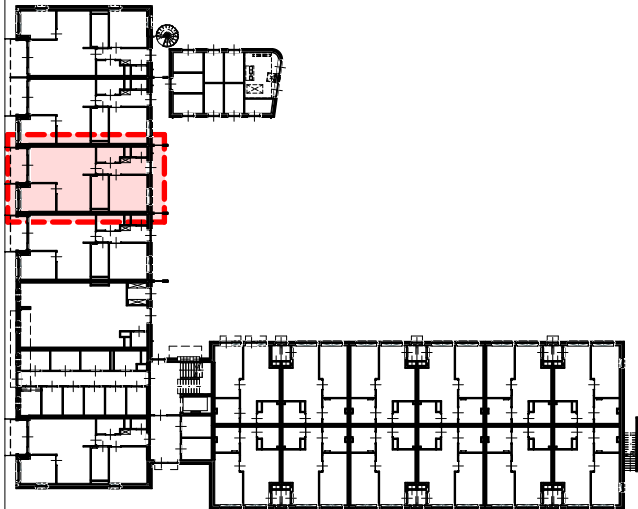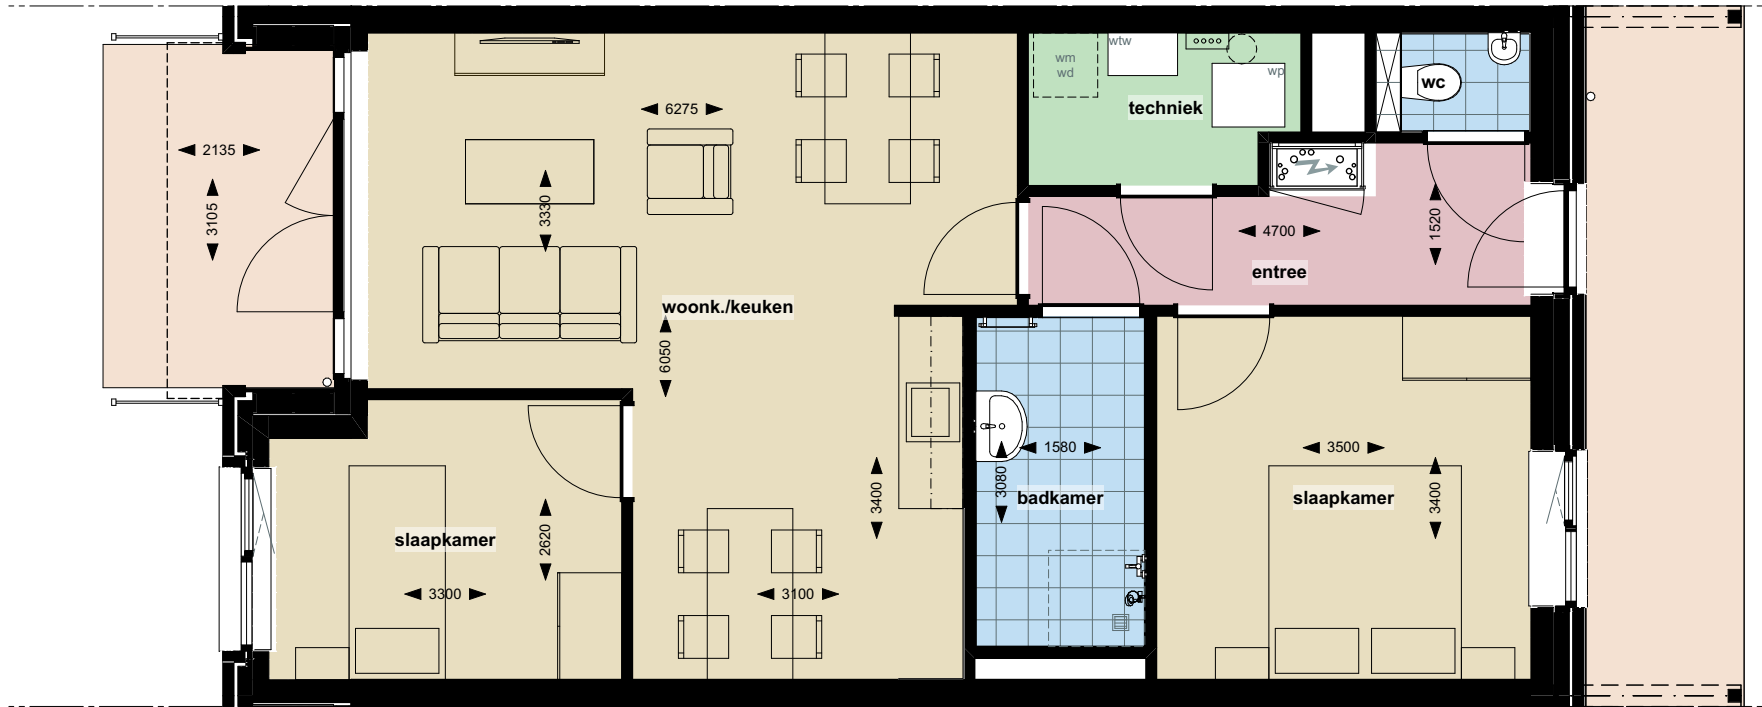



Huisnummer 203

Maatvoering kan afwijken van werkelijke situatie.
Hier kunnen geen rechten aan worden ontleend.

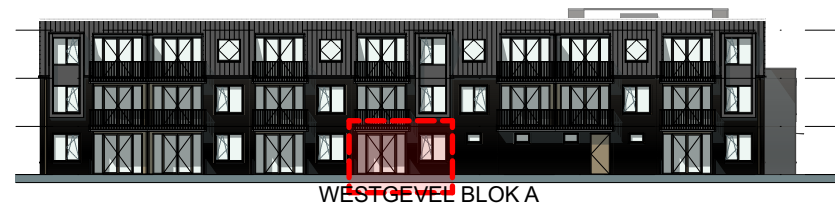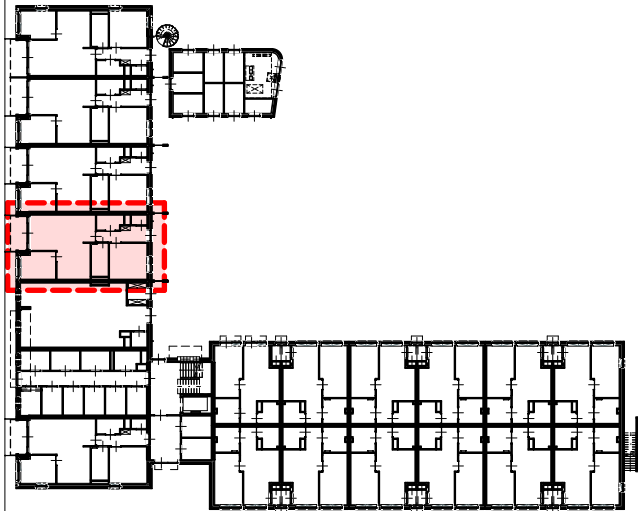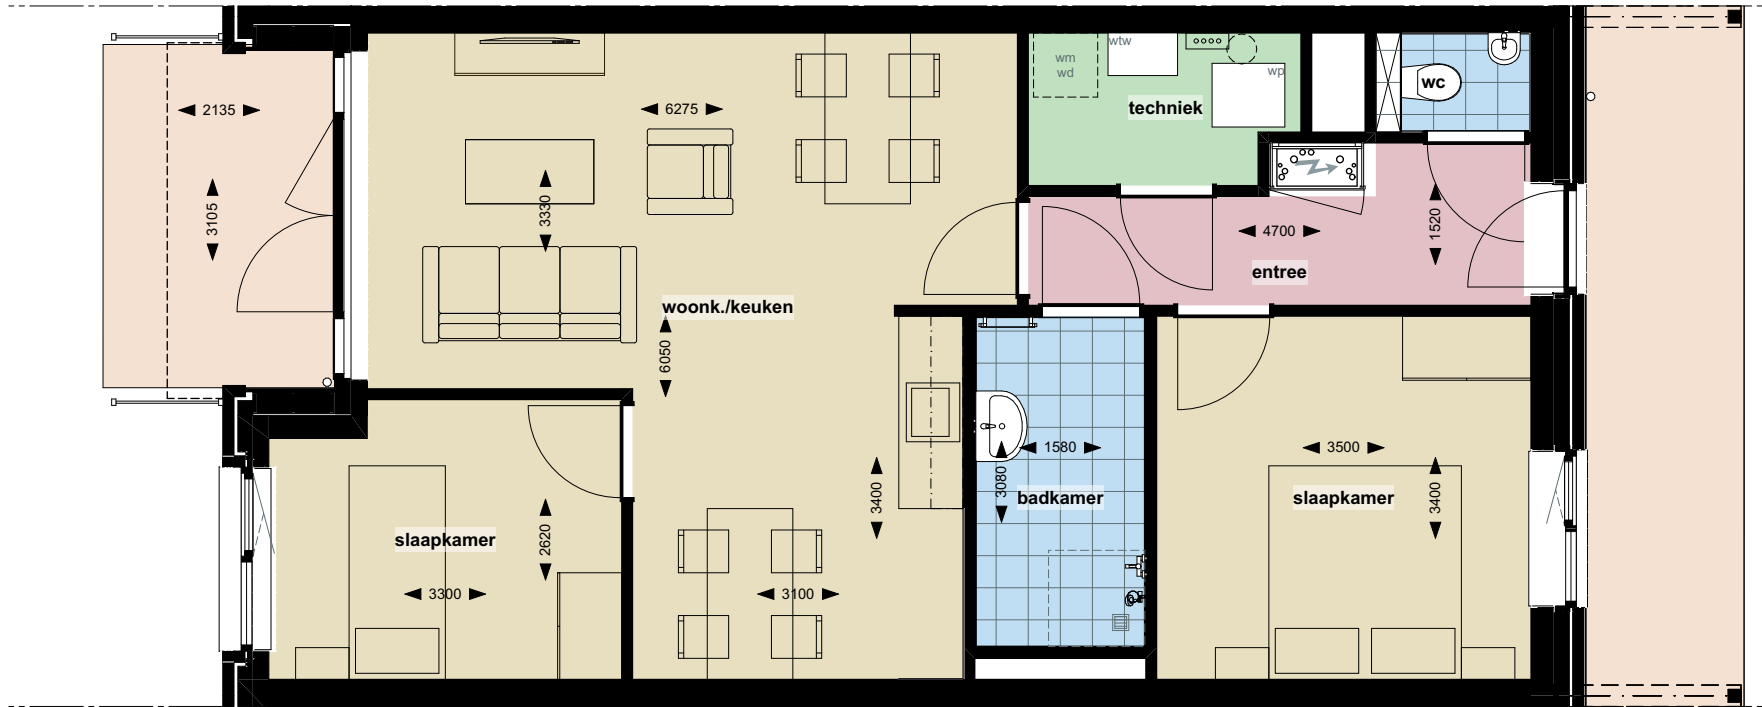


Huisnummer 204

Maatvoering kan afwijken van werkelijke situatie.
Hier kunnen geen rechten aan worden ontleend.

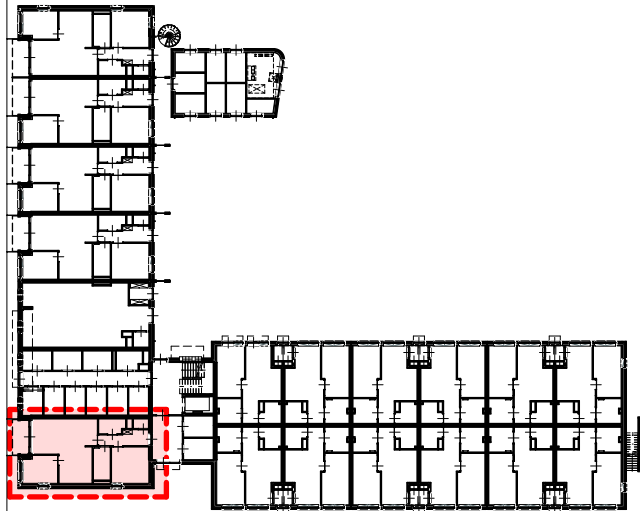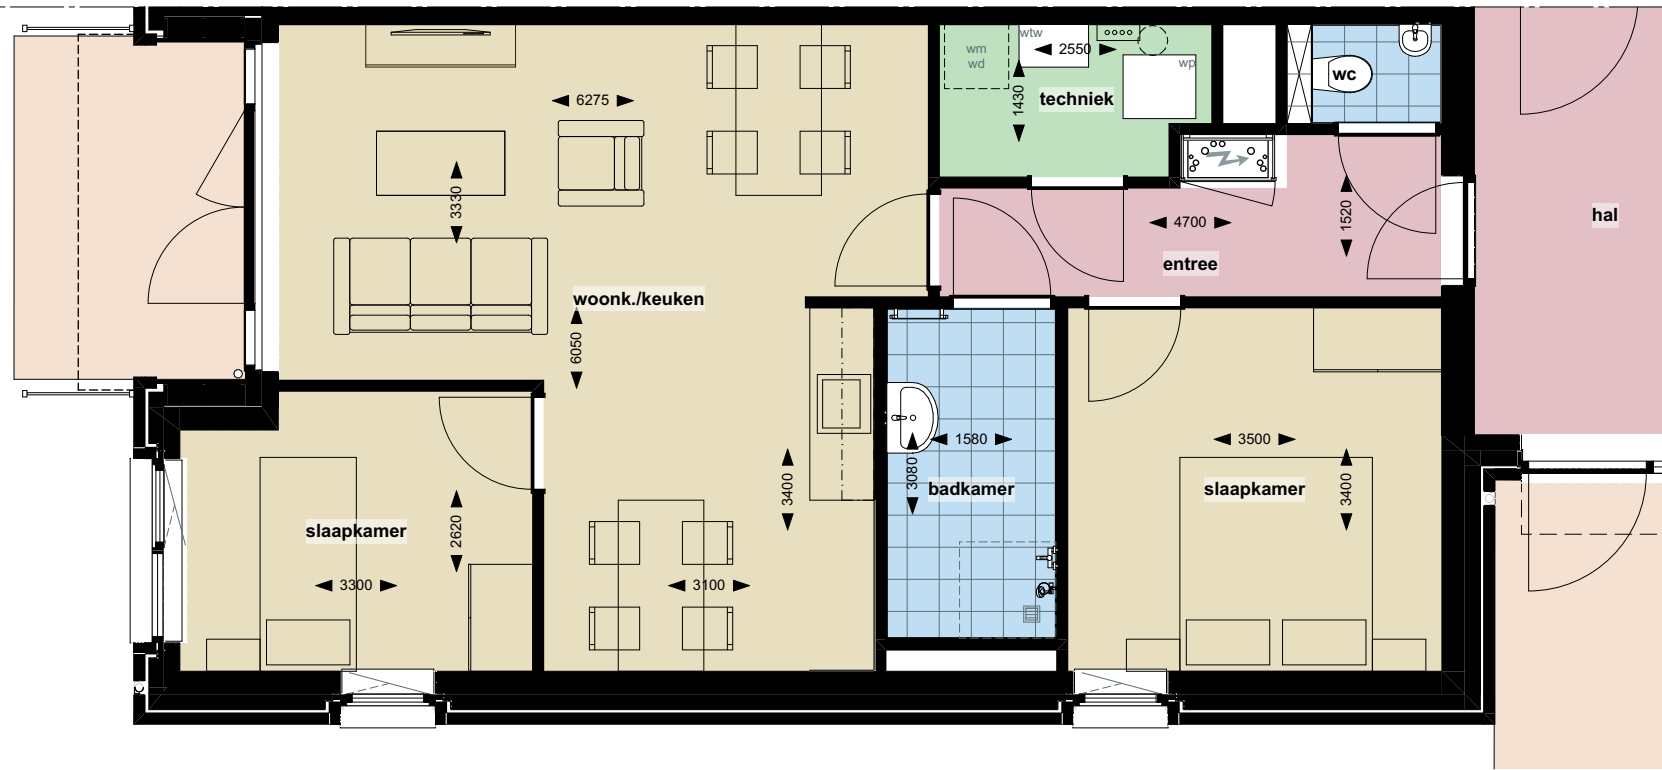

Huisnummer 205



Maatvoering kan afwijken van werkelijke situatie.
Hier kunnen geen rechten aan worden ontleend.

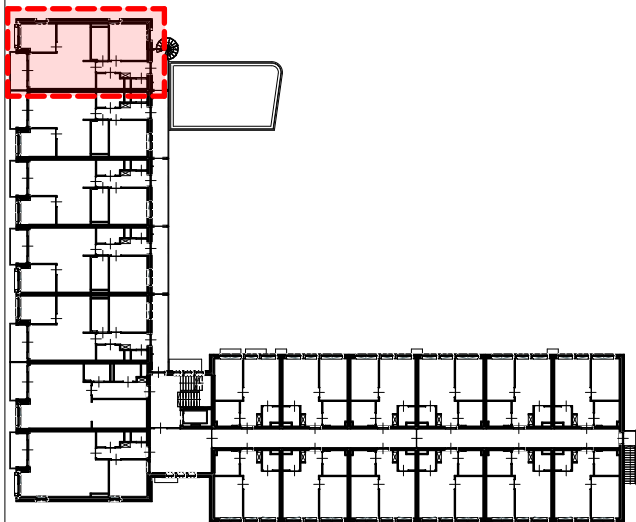

WESTGEVEL BLOK A

Huisnummer 206



Maatvoering kan afwijken van werkelijke situatie.
Hier kunnen geen rechten aan worden ontleend.

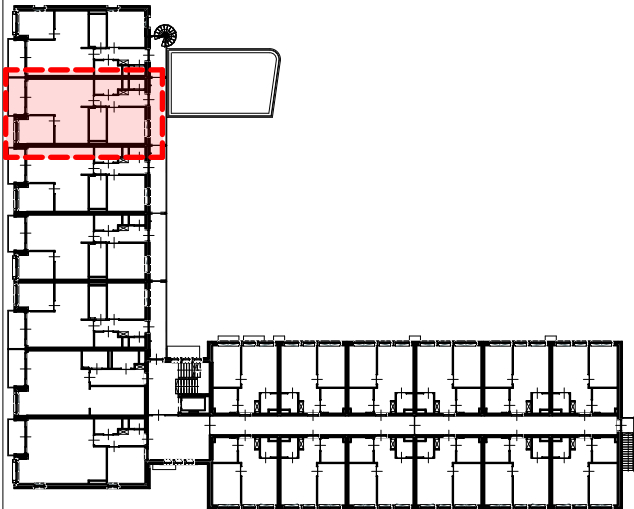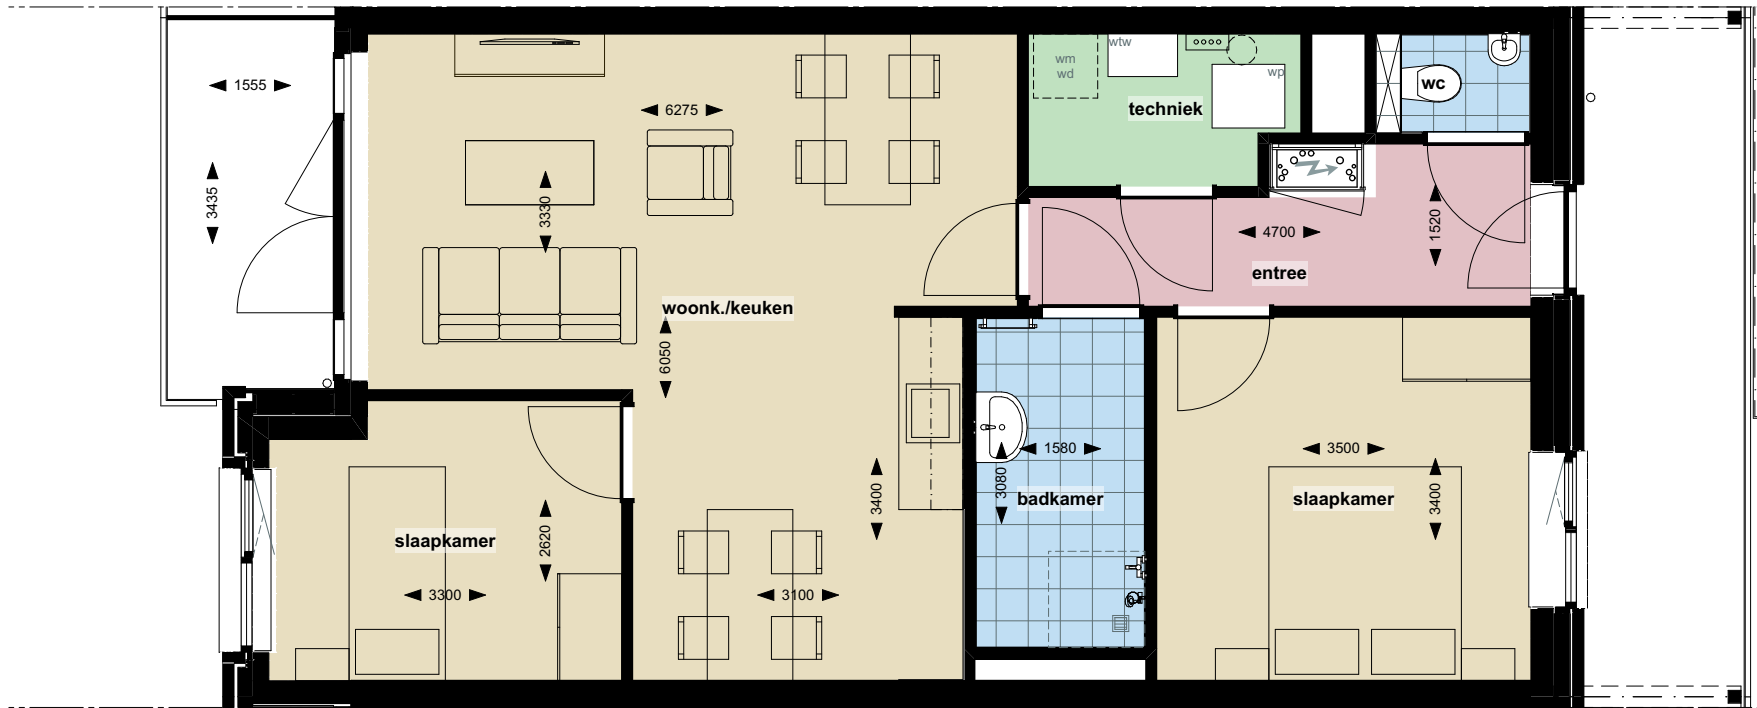

WESTGEVEL BLOK A

Huisnummer 207



Maatvoering kan afwijken van werkelijke situatie.
Hier kunnen geen rechten aan worden ontleend.

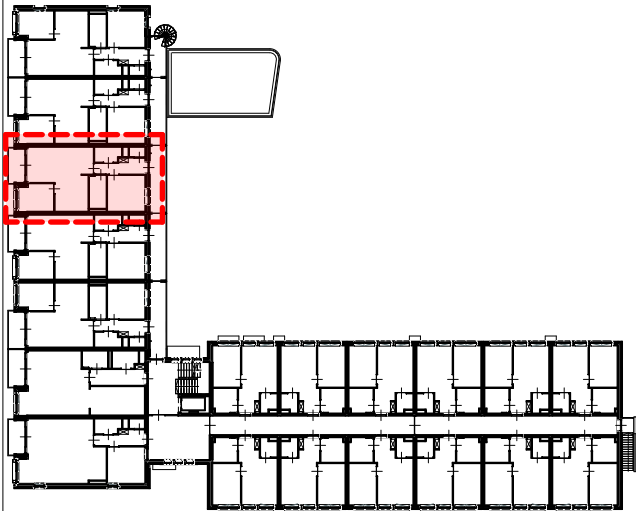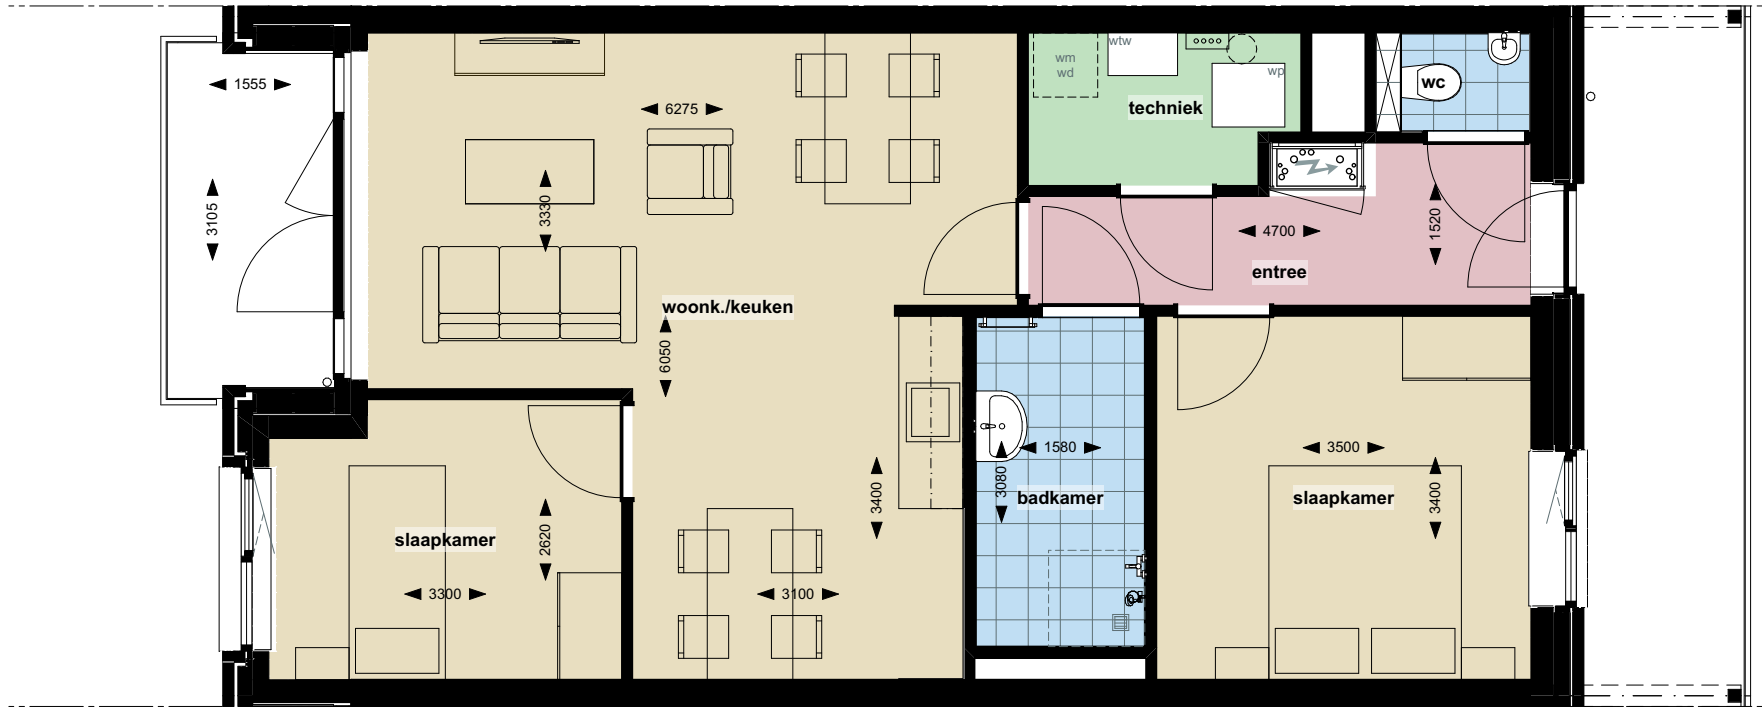

WESTGEVEL BLOK A

Huisnummer 208



Maatvoering kan afwijken van werkelijke situatie.
Hier kunnen geen rechten aan worden ontleend.

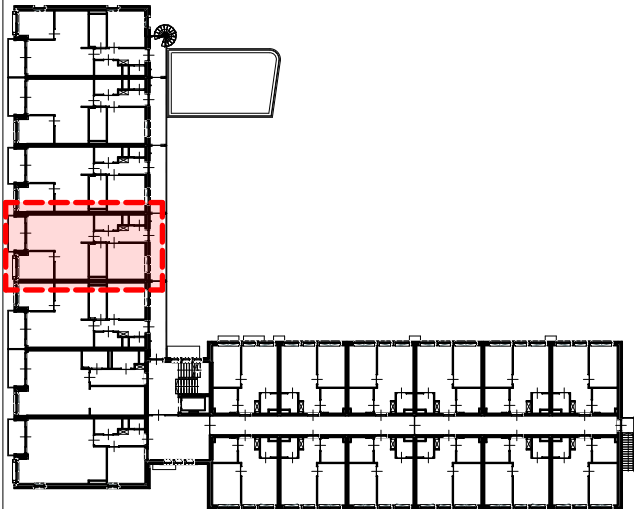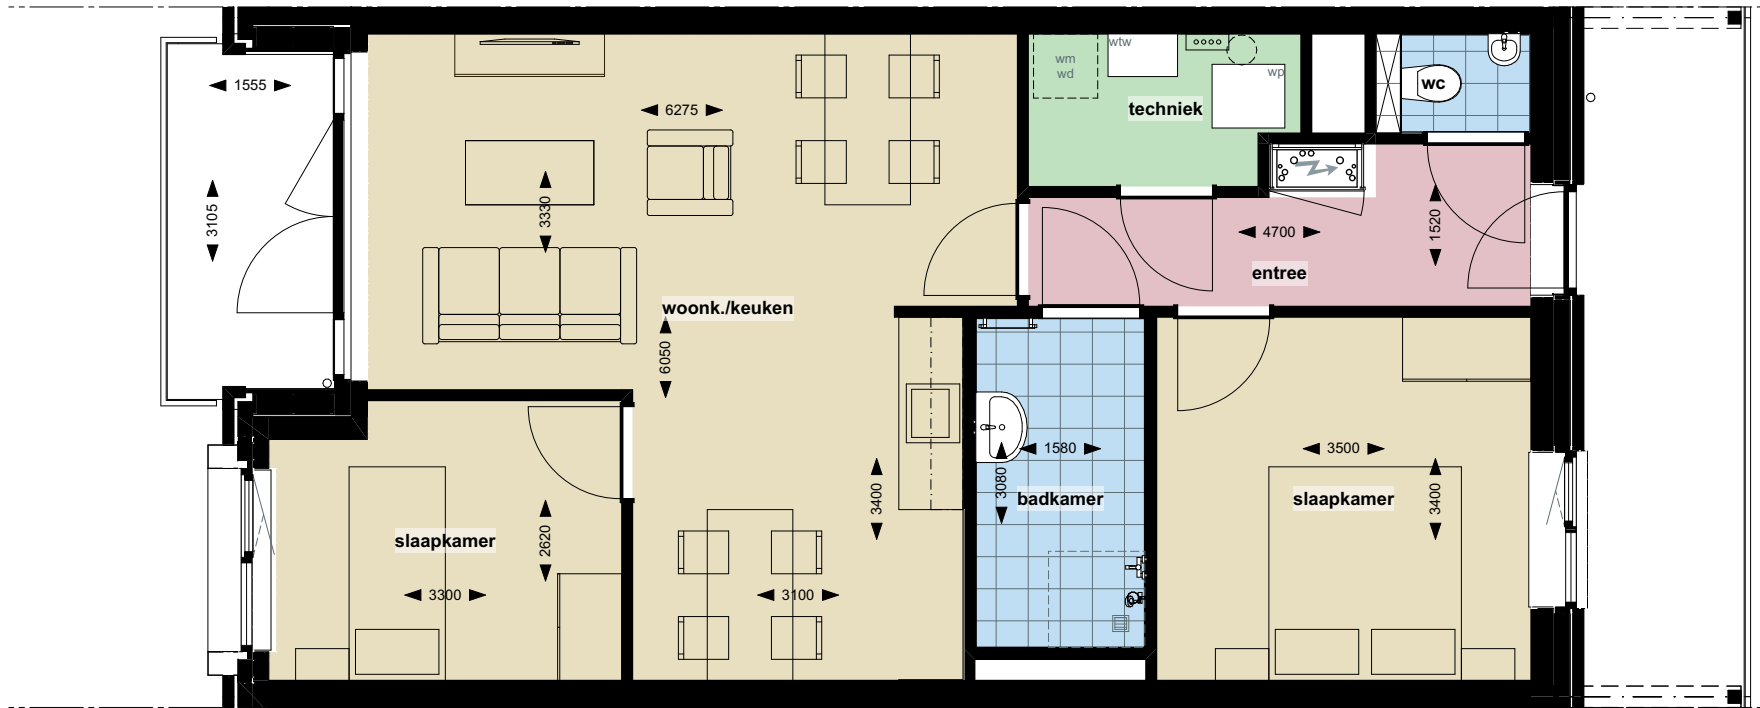

WESTGEVEL BLOK A

Huisnummer 209



Maatvoering kan afwijken van werkelijke situatie.
Hier kunnen geen rechten aan worden ontleend.

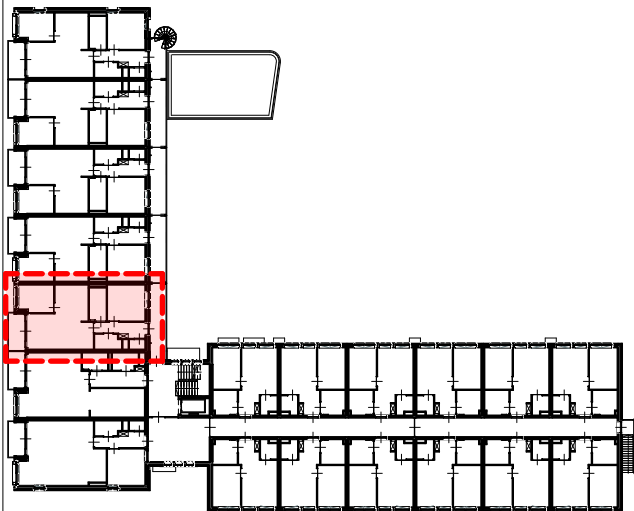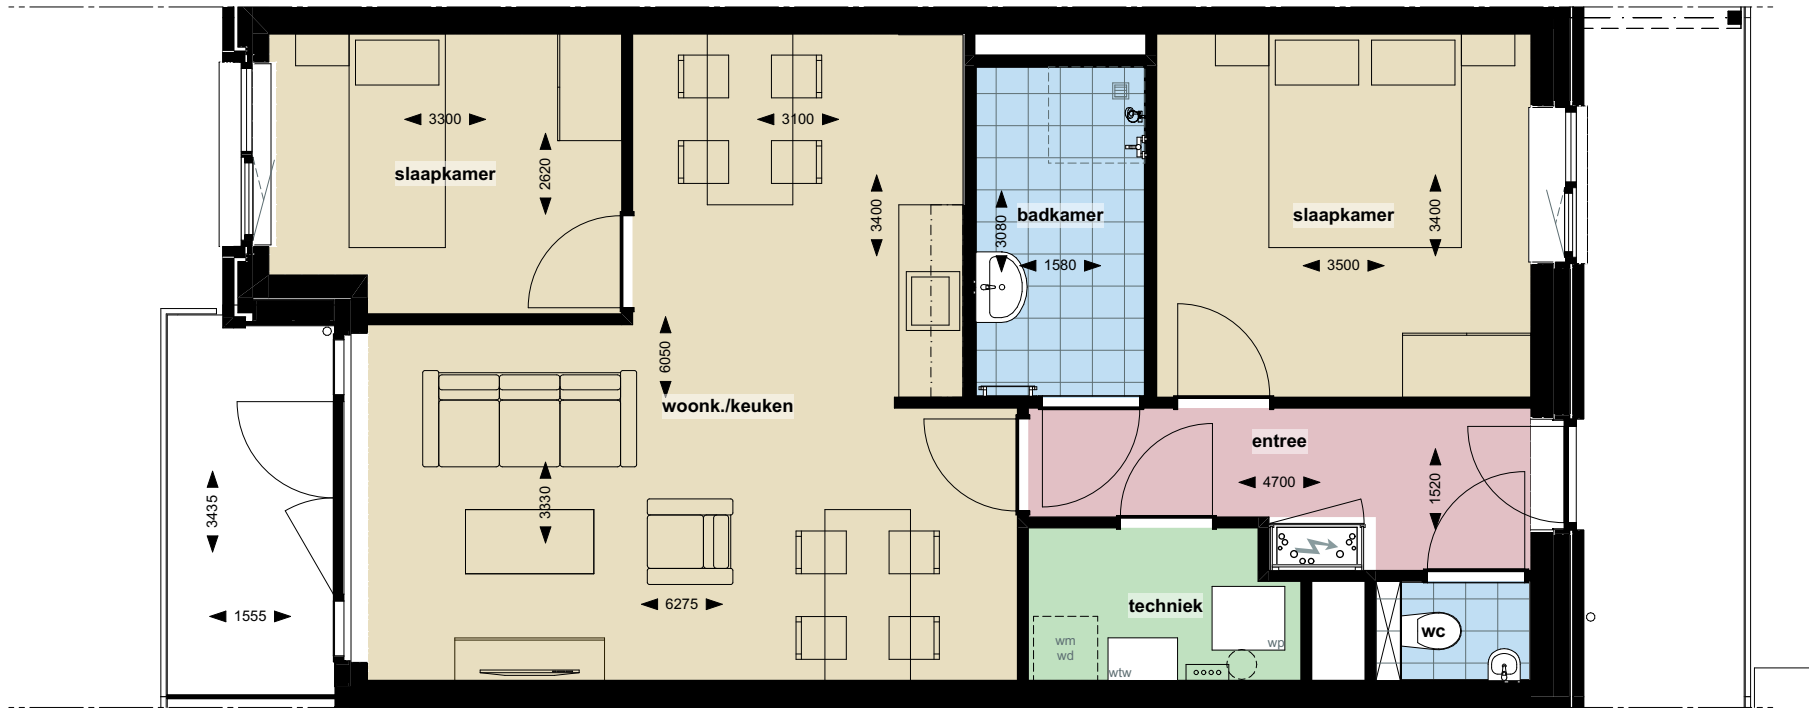

WESTGEVEL BLOK A

Huisnummer 210


Maatvoering kan afwijken van werkelijke situatie.
Hier kunnen geen rechten aan worden ontleend.

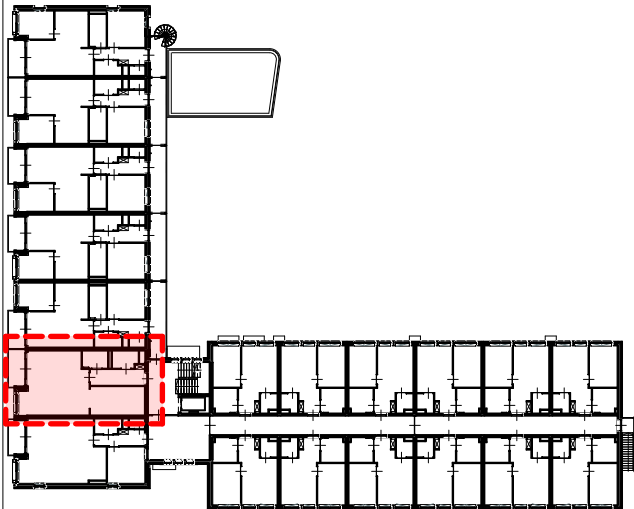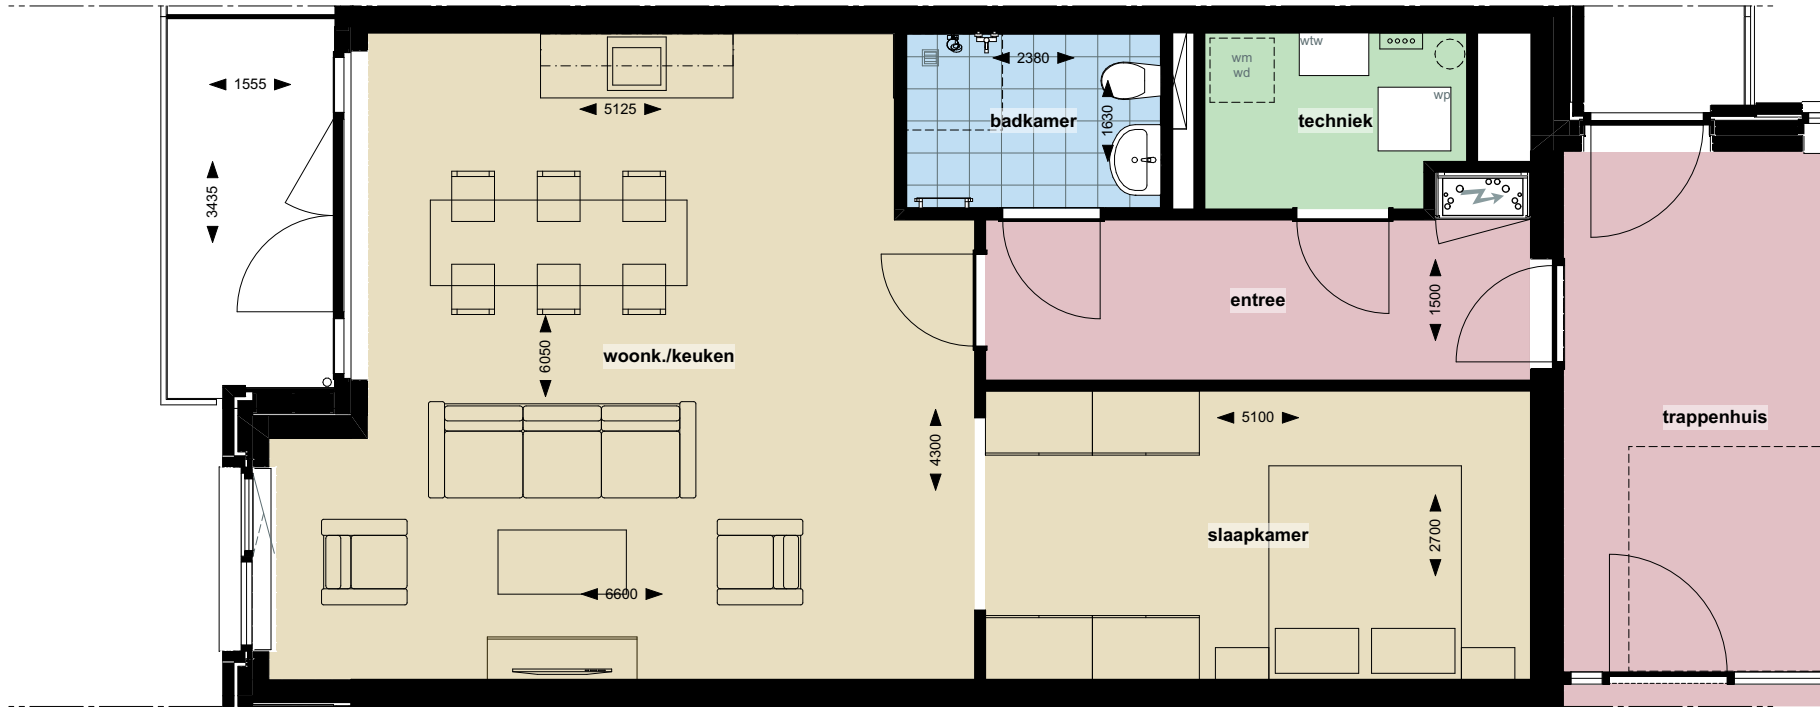

WESTGEVEL BLOK A

Huisnummer 212




Maatvoering kan afwijken van werkelijke situatie.
Hier kunnen geen rechten aan worden ontleend.

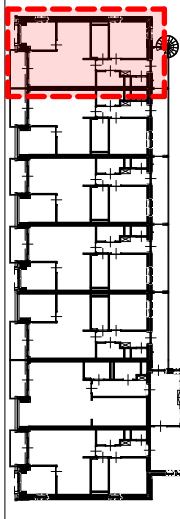

WESTGEVEL BLOK A

Huisnummer 213




Maatvoering kan afwijken van werkelijke situatie.
Hier kunnen geen rechten aan worden ontleend.

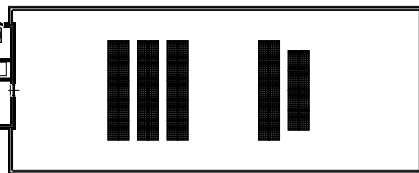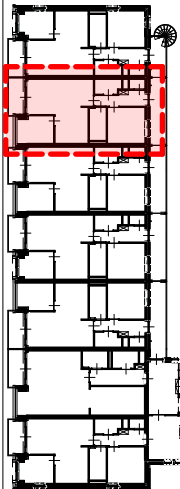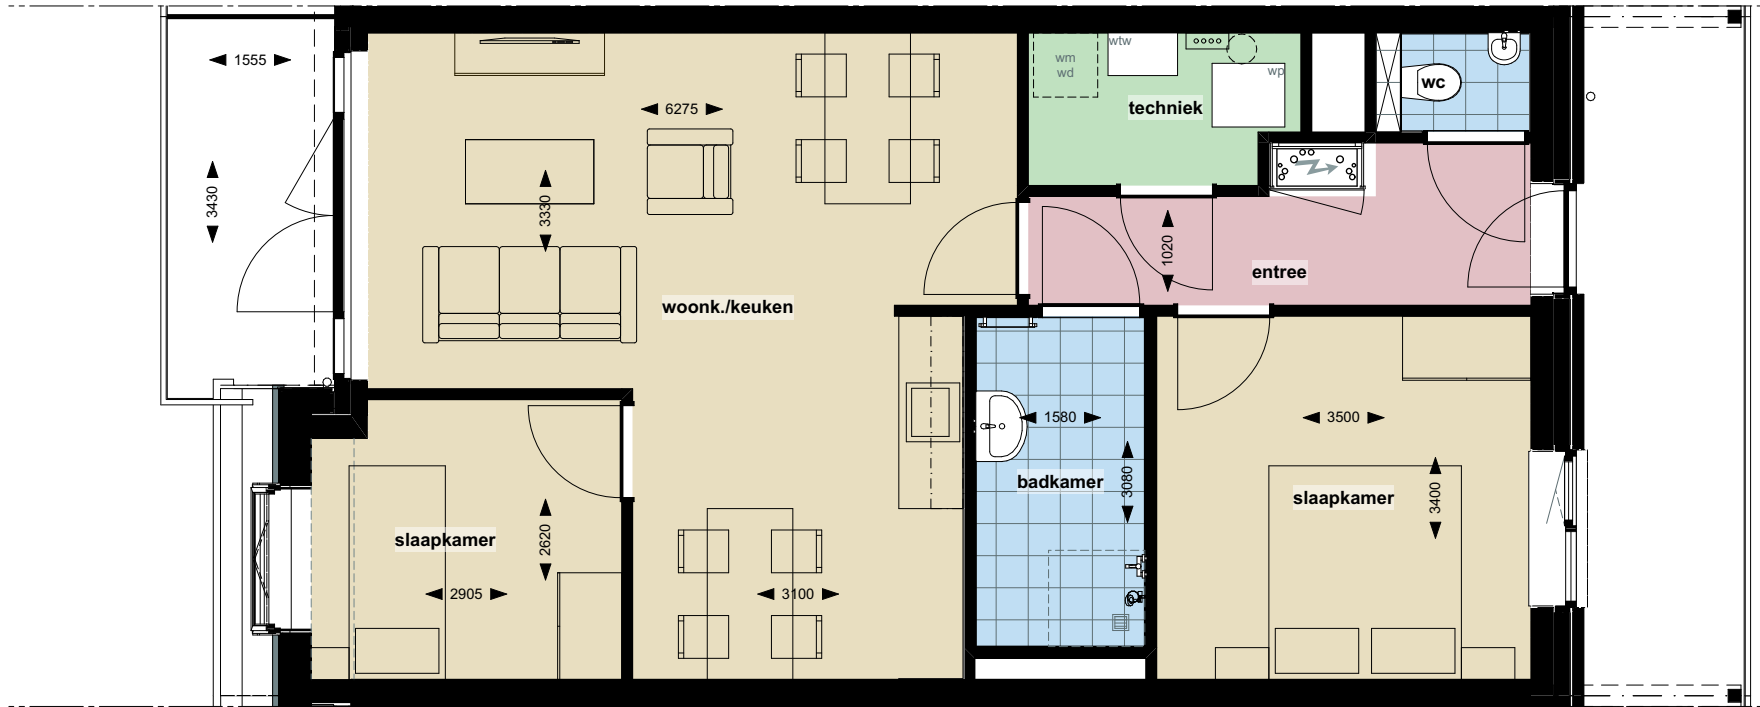

WESTGEVEL BLOK A

Huisnummer 214




Maatvoering kan afwijken van werkelijke situatie.
Hier kunnen geen rechten aan worden ontleend.

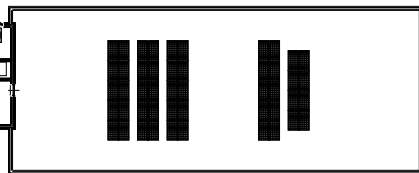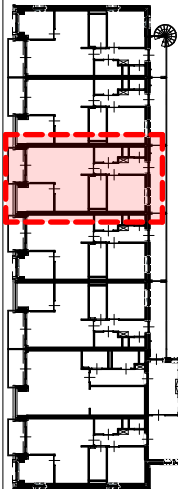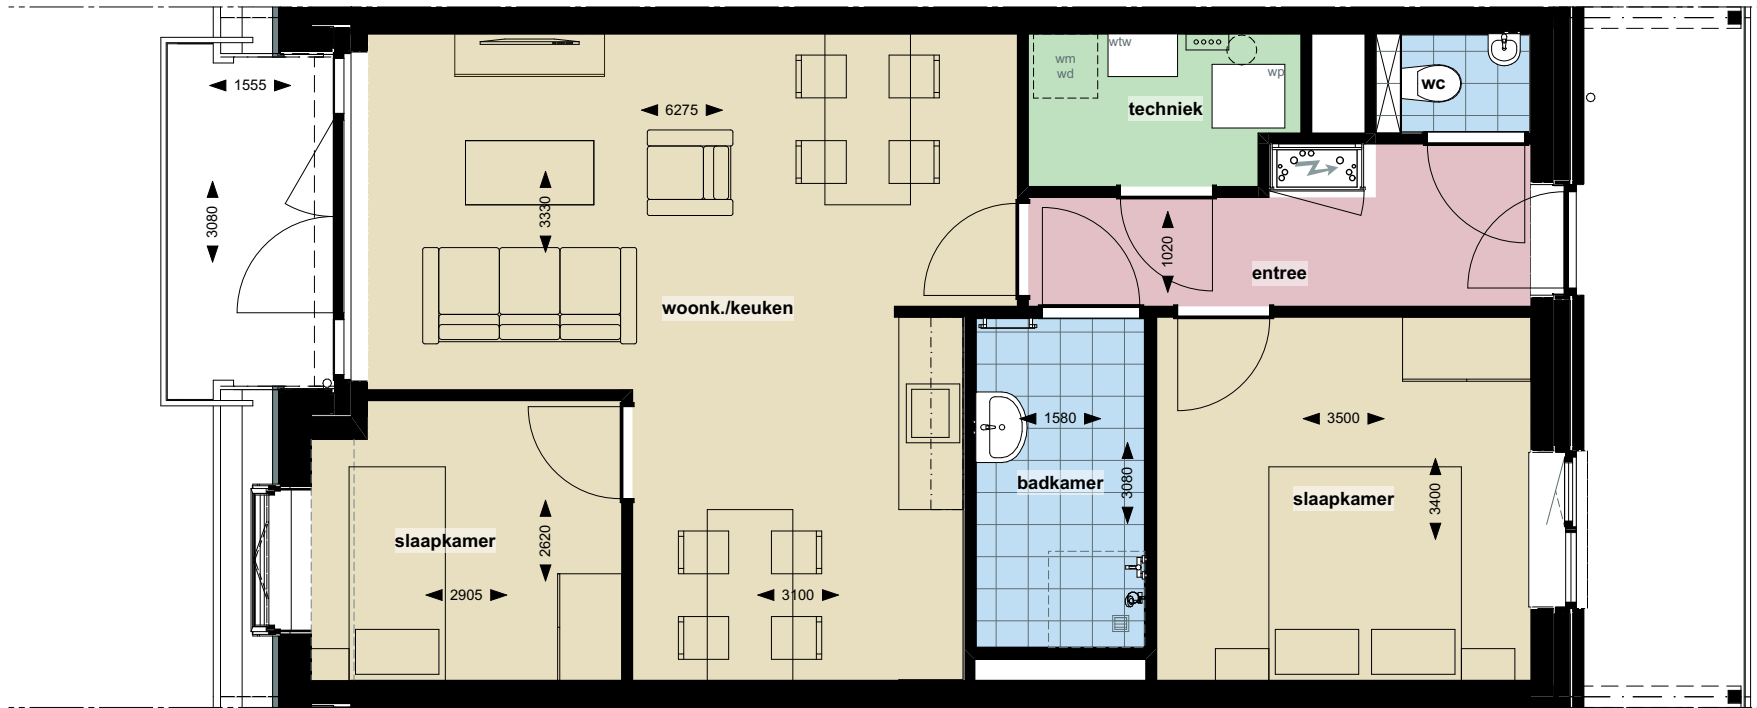

WESTGEVEL BLOK A

Huisnummer 215



Maatvoering kan afwijken van werkelijke situatie.
Hier kunnen geen rechten aan worden ontleend.

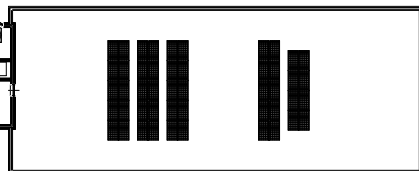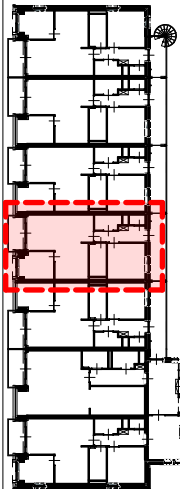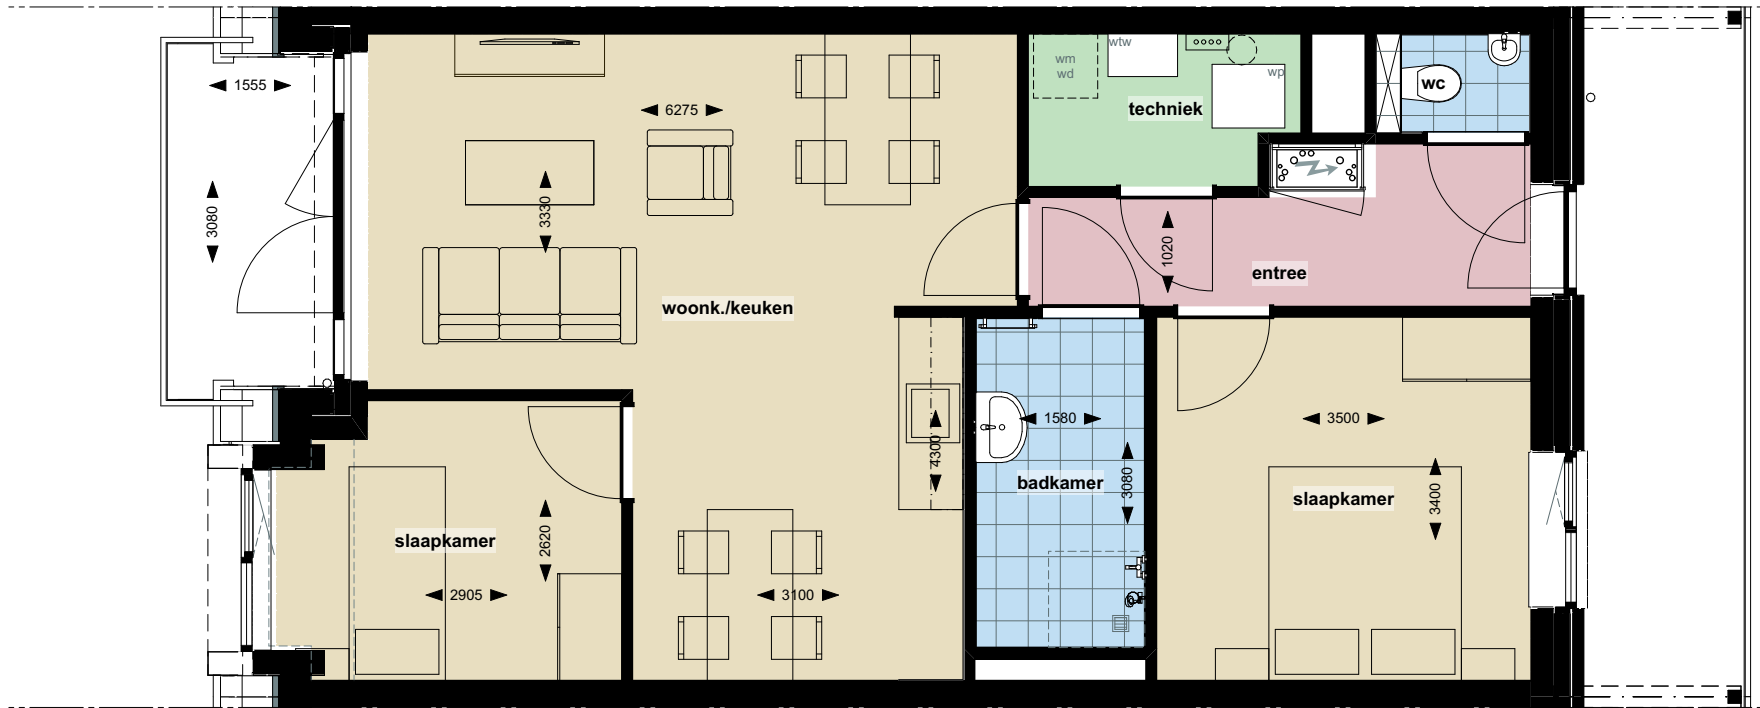

WESTGEVEL BLOK A


Huisnummer 216

Maatvoering kan afwijken van werkelijke situatie.
Hier kunnen geen rechten aan worden ontleend.

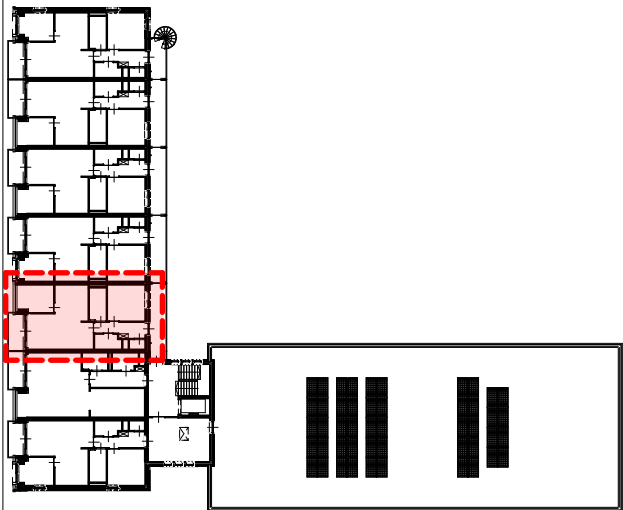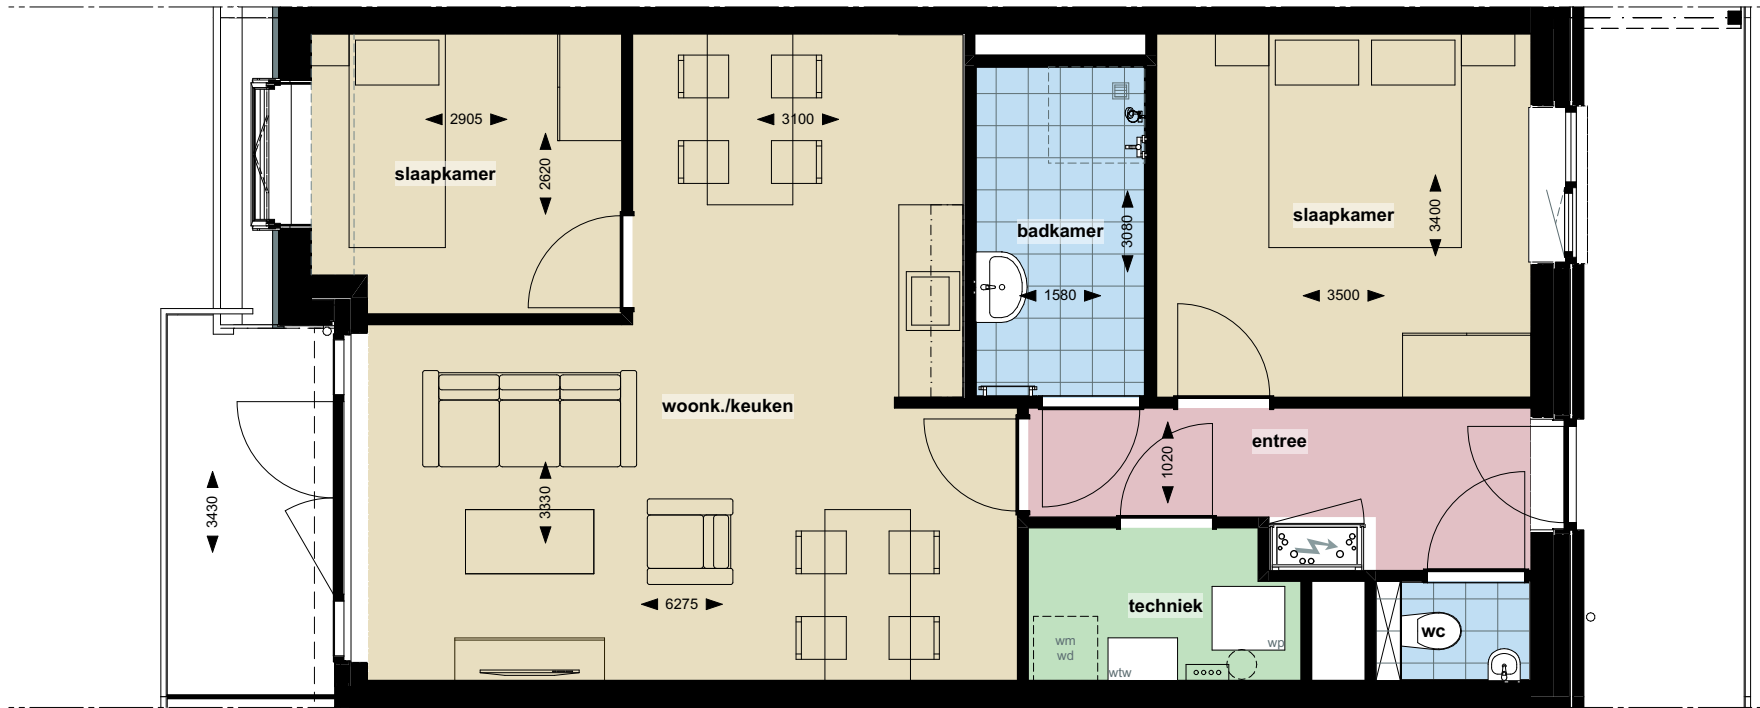

Huisnummer 217


Maatvoering kan afwijken van werkelijke situatie.
Hier kunnen geen rechten aan worden ontleend.

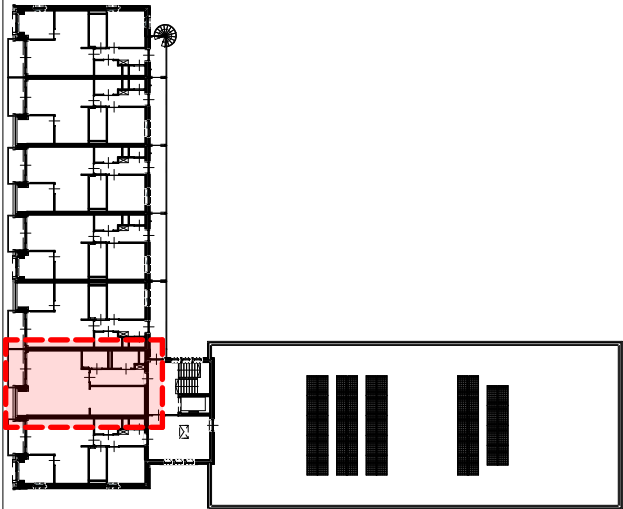

WESTGEVEL BLOK A

Huisnummer 218

Maatvoering kan afwijken van werkelijke situatie.
Hier kunnen geen rechten aan worden ontleend.

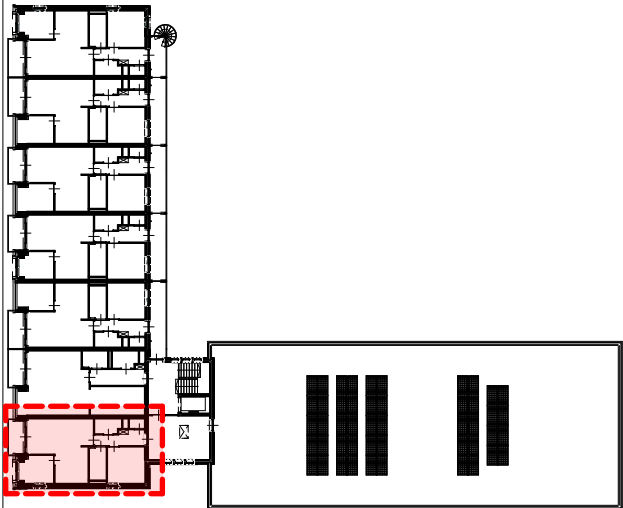




Bergingen

Maatvoering kan afwijken van werkelijke situatie.
Hier kunnen geen rechten aan worden ontleend.



Bergingen

Maatvoering kan afwijken van werkelijke situatie.
Hier kunnen geen rechten aan worden ontleend.

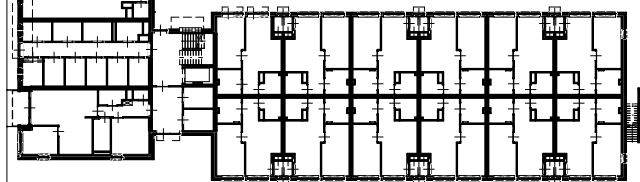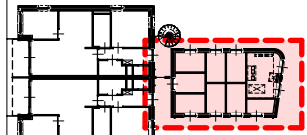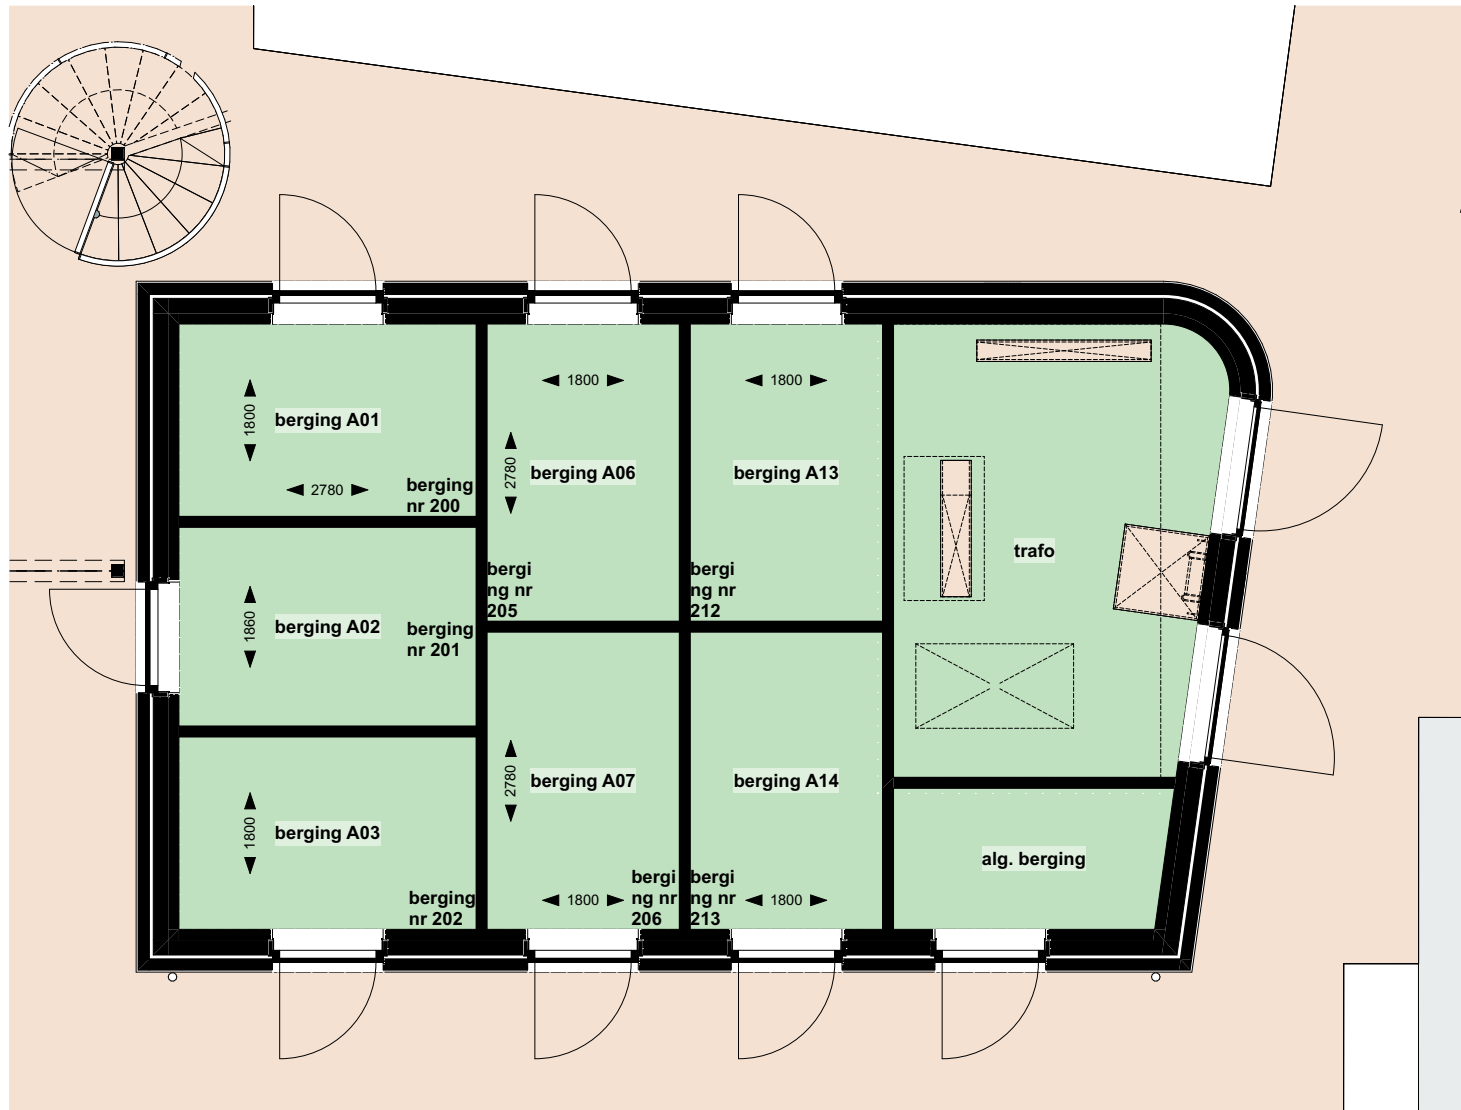

Helpt Elkander is een compacte, ambitieuze woningcorporatie. Sinds 1919 zorgen wij voor goede en betaalbare woningen in leefbare en duurzame wijken en buurten in Nuenen, Gerwen en Nederwetten. Wij staan dicht bij onze huurders en zijn sterk lokaal verankerd in de Nuenense samenleving. Samen met onze partners zorgen wij ervoor dat iedereen mee kan (blijven) doen aan deze samenleving.

helptelkander

woningstichting

Woningstichting Helpt Elkander

Vincent van Goghstraat 78 | 5671 GZ Nuenen
telefoon (040) 283 45 08 | info@helpt-elkander.nl | www.helpt-elkander.nl

Maatvoeringen kunnen afwijken van de werkelijke situatie. Aan de inhoud kunnen geen rechten worden ontleend. Helpt Elkander behoudt zich het recht voor om wijzigingen in het ontwerp aan te brengen zonder de huurder hiervoor vooraf om toestemming te vragen.